
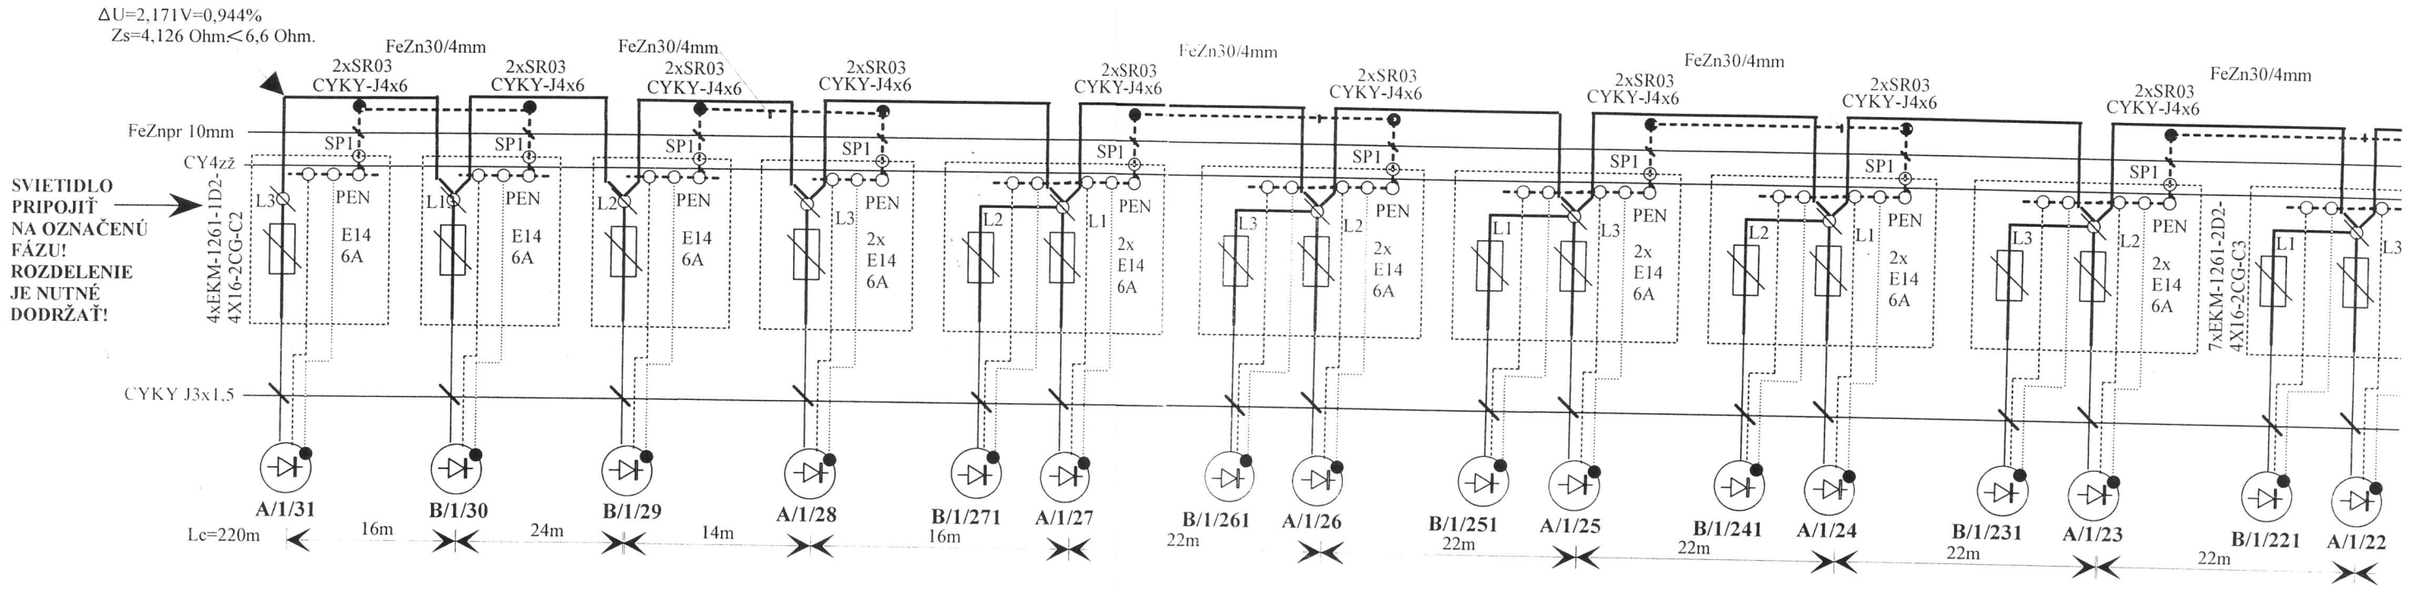


LEGENDA:

A- LED VONKAJŠIE SVIETIDLO FAGERHULT FGH VIALUME 75 4E3,3300 lm/33W,4000K,CLO CL1 CRI70 AGC,IP66,IK10
OCEĽOVÝ OSVETLOVACÍ STOŽIAR KUŽEĽOVÝ TYP STK 60/60/3 K10,VÝŠKA NAD TERÉNOM 6m,CELKOVÁ DĹŽKA 7m,HMOTNOSŤ 48 kg
VÝLOŽNÍK V2T-05-48/D60,HMOTNOSŤ 6kg,STOŽIAROVÉ ROZVODNICE TYP EKM-1261

B- LED VONKAJŠIE SVIETIDLO FAGERHULT FGH VIALUME 75 4E2,1600 lm/15W,4000K,CLO CL1 CRI70 AGC,IP66,IK10
OCEĽOVÝ OSVETLOVACÍ STOŽIAR KUŽEĽOVÝ TYP STK 60/60/3 K10,VÝŠKA NAD TERÉNOM 6m,CELKOVÁ DĹŽKA 7m,HMOTNOSŤ 48 kg.
VÝLOŽNÍK V2T-05-48/D60,HMOTNOSŤ 6kg,STOŽIAROVÉ ROZVODNICE TYP EKM-1261

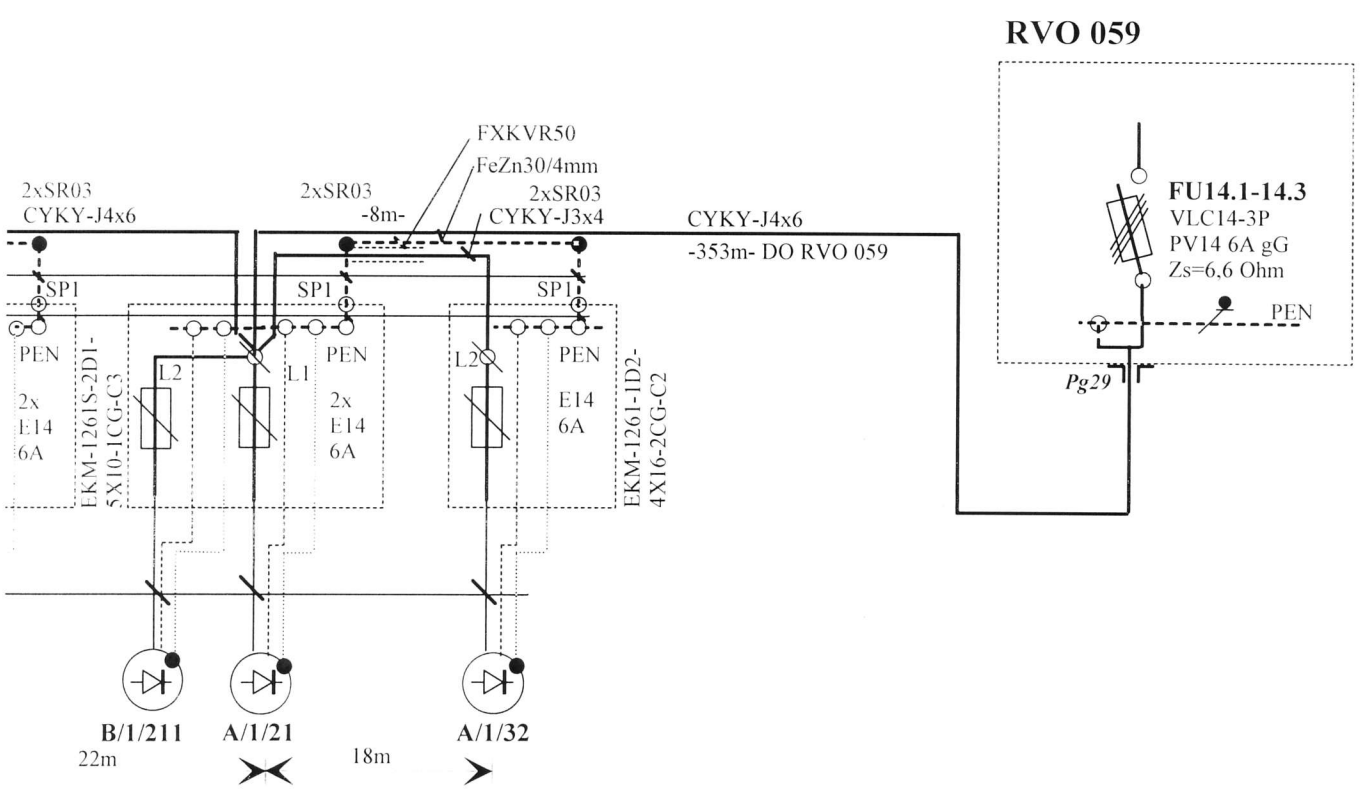

INŠTALOVANÝ A ODOBERANÝ PRÍKON 480W,L1-159W,L2-159W,L3-162W,
ROČNÁ SPOTREBA ELEKTRICKEJ ENERGIE 1920 kWh

HLAVNÝ PROJEKT.	ZODP.PROJEKTANT	VYPRACOVAL	KRESLIL	KONTROLOVAL	**ELEKTROPROJEKCIA,** S.r.o. J.PAULEHO 9 971 01 PRIEVIDZA IČO:46061096
	Št.Mayer	Št. Mayer			
	Mayer				
NAPAŤOVÁ SÚSTAVA : 3x230/400V,50Hz		SYSTÉM : TN-C-S			
MIESTO STAVBY PRIEVIDZA		OCHRANNÉ OPATRENIA : SAMOČINNÝM ODPOJENÍM NAPÁJANIA,OCHRANNÉ UZEMNENIE			FORMÁT 3xA4
INVESTOR MESTO PRIEVIDZA,NAM.SLOBODY 14, PRIEVIDZA					DÁTUM 11.2017
STAVBA VYBUDOVANIE SPEVNENEJ PLOCHY ULICA M.RÁZUSA, PRIEVIDZA					ÚČEL REALIZ.PROJ.
OBJEKT PREVÁDZKOVÝ SÚBOR SO 03 OSVETLENIE					ČÍSLO ZÁKAZKY
					ARCHÍVNE ČÍSLO VOPRIEV4.DRW
OBSAH VÝKRESU CELKOVÁ SCHÉMA					MIERKA ČÍSLO VÝKRESU 2