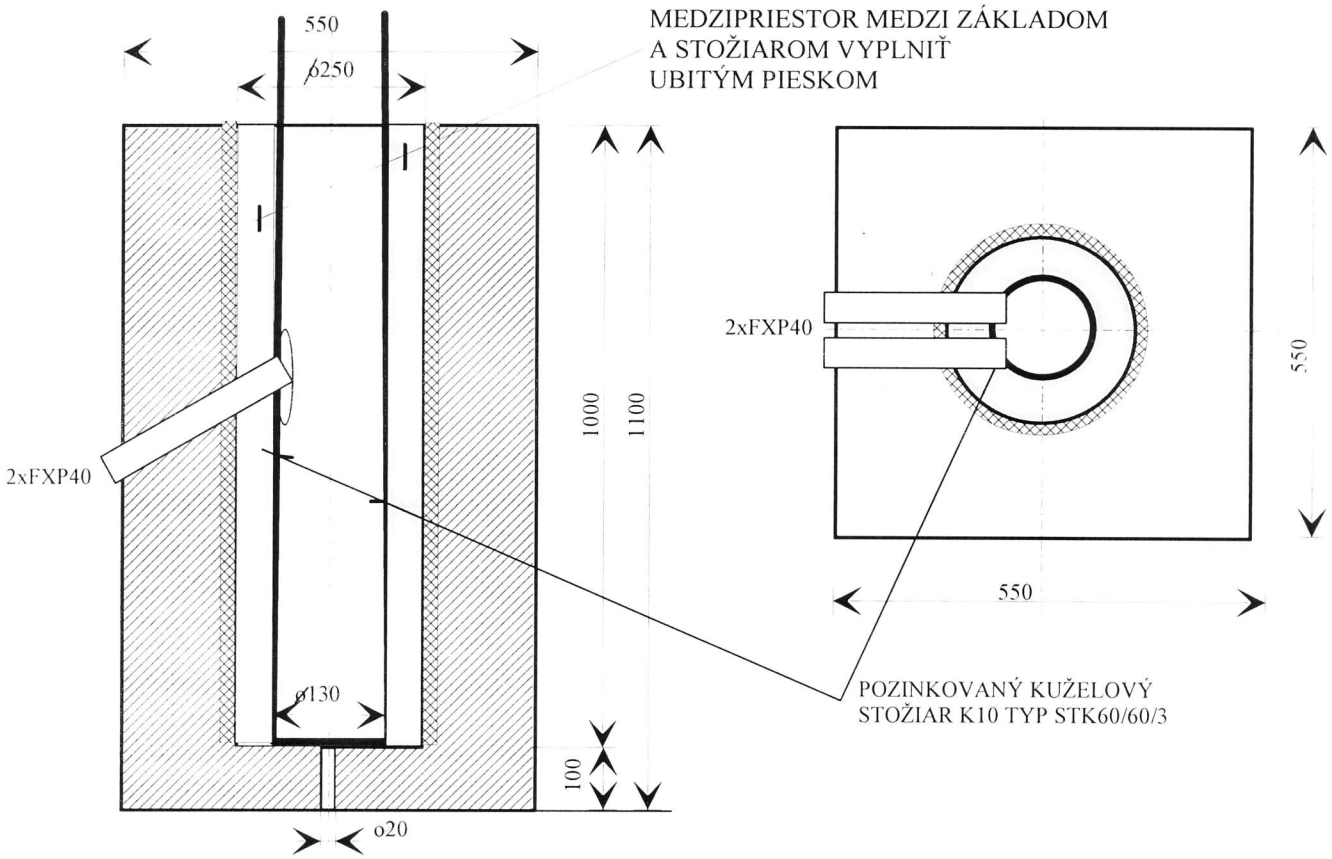


OBJEM VÝKOPU A ODVOZU ZEMINY 0,332 m,^{3}BETONÁŽ 0,3m ^{3}BETÓN TRIEDY B20

HLAVNÝ PROJEKT.	ZODP.PROJEKTANT	VYPRACOVAL	KRESLIL	KONTROLOVAL	**ELEKTROPROJEKCIA,** s.r.o. J.PAULEHO 9 971 01 PRIEVIDZA IČO:46061096
	Št.Mayer	Št. Mayer			
	Mayer				
NAPAŤOVÁ SÚSTAVA : 3x230/400V,50Hz		SYSTÉM : TN-C-S			
MIESTO STAVBY PRIEVIDZA		OCHRANNÉ OPATRENIA : SAMOČINNÝM ODPOJENÍM NAPÁJANIA,OCHRANNÉ UZEMNENIE			
INVESTOR MESTO PRIEVIDZA,NÁM.SLOBODY 14. PRIEVIDZA					FORMÁT A4
STAVBA VYBUDOVANIE SPEVNENEJ PLOCHY ULICA M.RÁZUSA, PRIEVIDZA					DÁTUM 11.2017
					ÚČEL REALIZ.PROJ.
OBJEKT PREVÁDZKOVÝ SÚBOR SO 03 OSVETLENIE					ČÍSLO ZÁKAZKY
					ARCHÍVNE ČÍSLO VOPRIEV4.DRW
OBSAH VÝKRESU ZÁKLAD OSVETLOVACIEHO STOŽIARU					MIERKA 1:10 / ČÍSLO VÝKRESU 3