

► 1

REZ TRASOU V ZATRÁVNENEJ PLOCHE

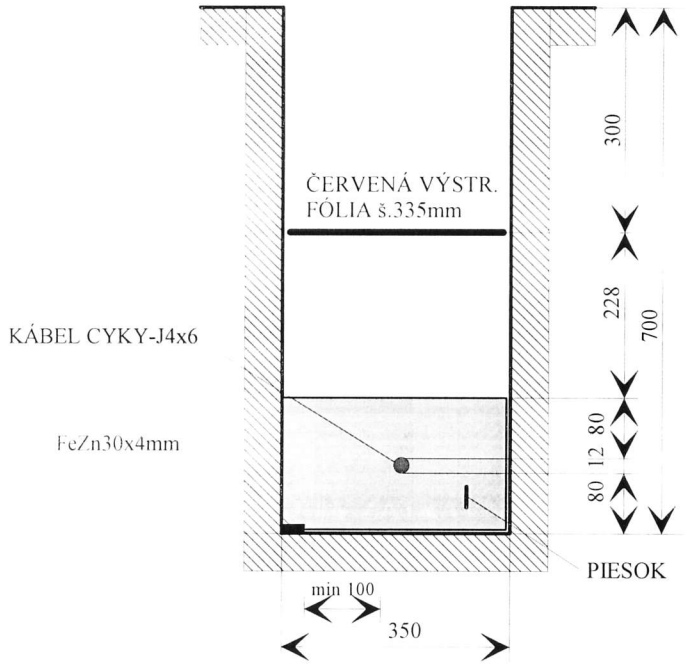

► 2

REZ TRASOU POD PRÍSTUPOVOU KOMUNIKÁCIOU NA PARKOVISKO

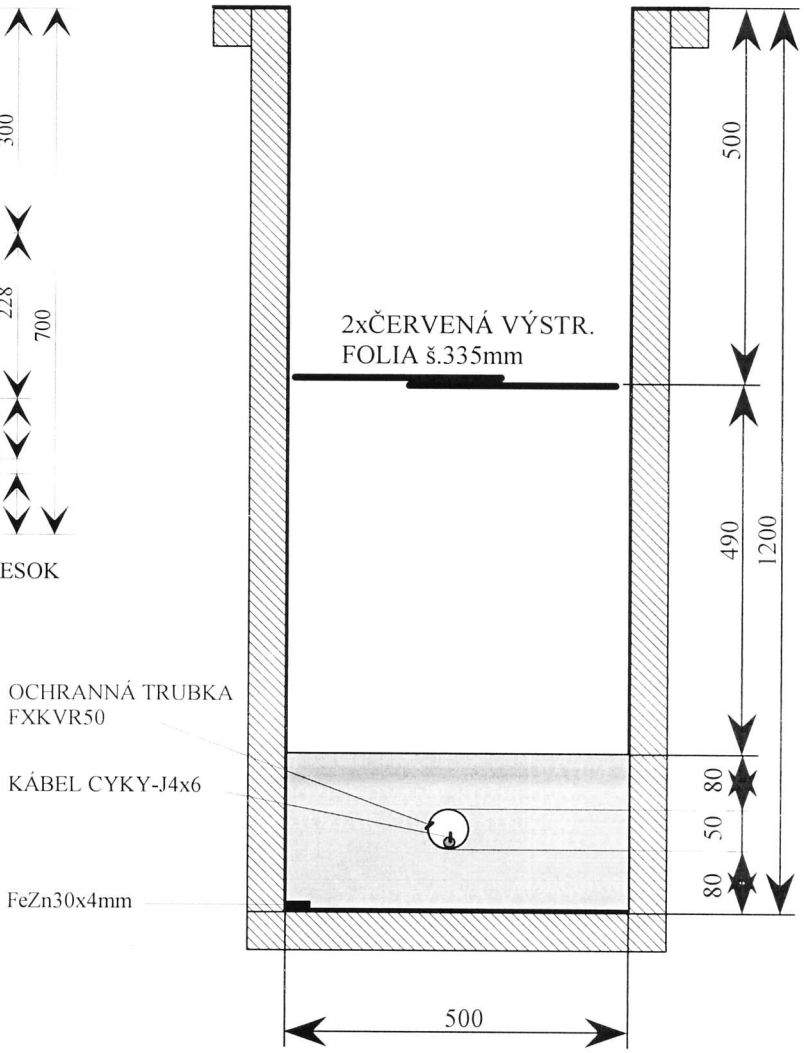

HLAVNÝ PROJEKT.	ZODP.PROJEKTANT	VYPRACOVAL	KRESLIL	KONTROLOVAL	**ELEKTROPROJEKCIA,** S.r.o. J.PAULEHO 9 971 01 PRIEVIDZA IČO:46061096
	Št.Mayer	Št. Mayer			
	Mayer				
NAPAŤOVÁ SÚSTAVA : 3x230/400V,50Hz		SYSTÉM : TN-C-S			
MIESTO STAVBY	PRIEVIDZA	OCHRANNÉ OPATRENIA : SAMOČINNÝM ODPOJENÍM NAPÁJANIA,OCHRANNÉ UZEMNENIE			FORMÁT A4
INVESTOR	MESTO PRIEVIDZA,NÁM.SLOBODY 14. PRIEVIDZA				DÁTUM 11.2017
STAVBA	VYBUDOVANIE SPEVNENEJ PLOCHY ULICA M.RÁZUSA, PRIEVIDZA				ÚČEL REALIZ.PROJ.
OBJEKT PREVÁDZKOVÝ SÚBOR	SO 03 OSVETLENIE				ČÍSLO ZÁKAZKY
					ARCHÍVNE ČÍSLO VOPRIEV4.DRW
OBSAH VÝKRESU	REZY KÁBLOVOU RYHOU				MIERKA 1:10 ČÍSLO VÝKRESU 4