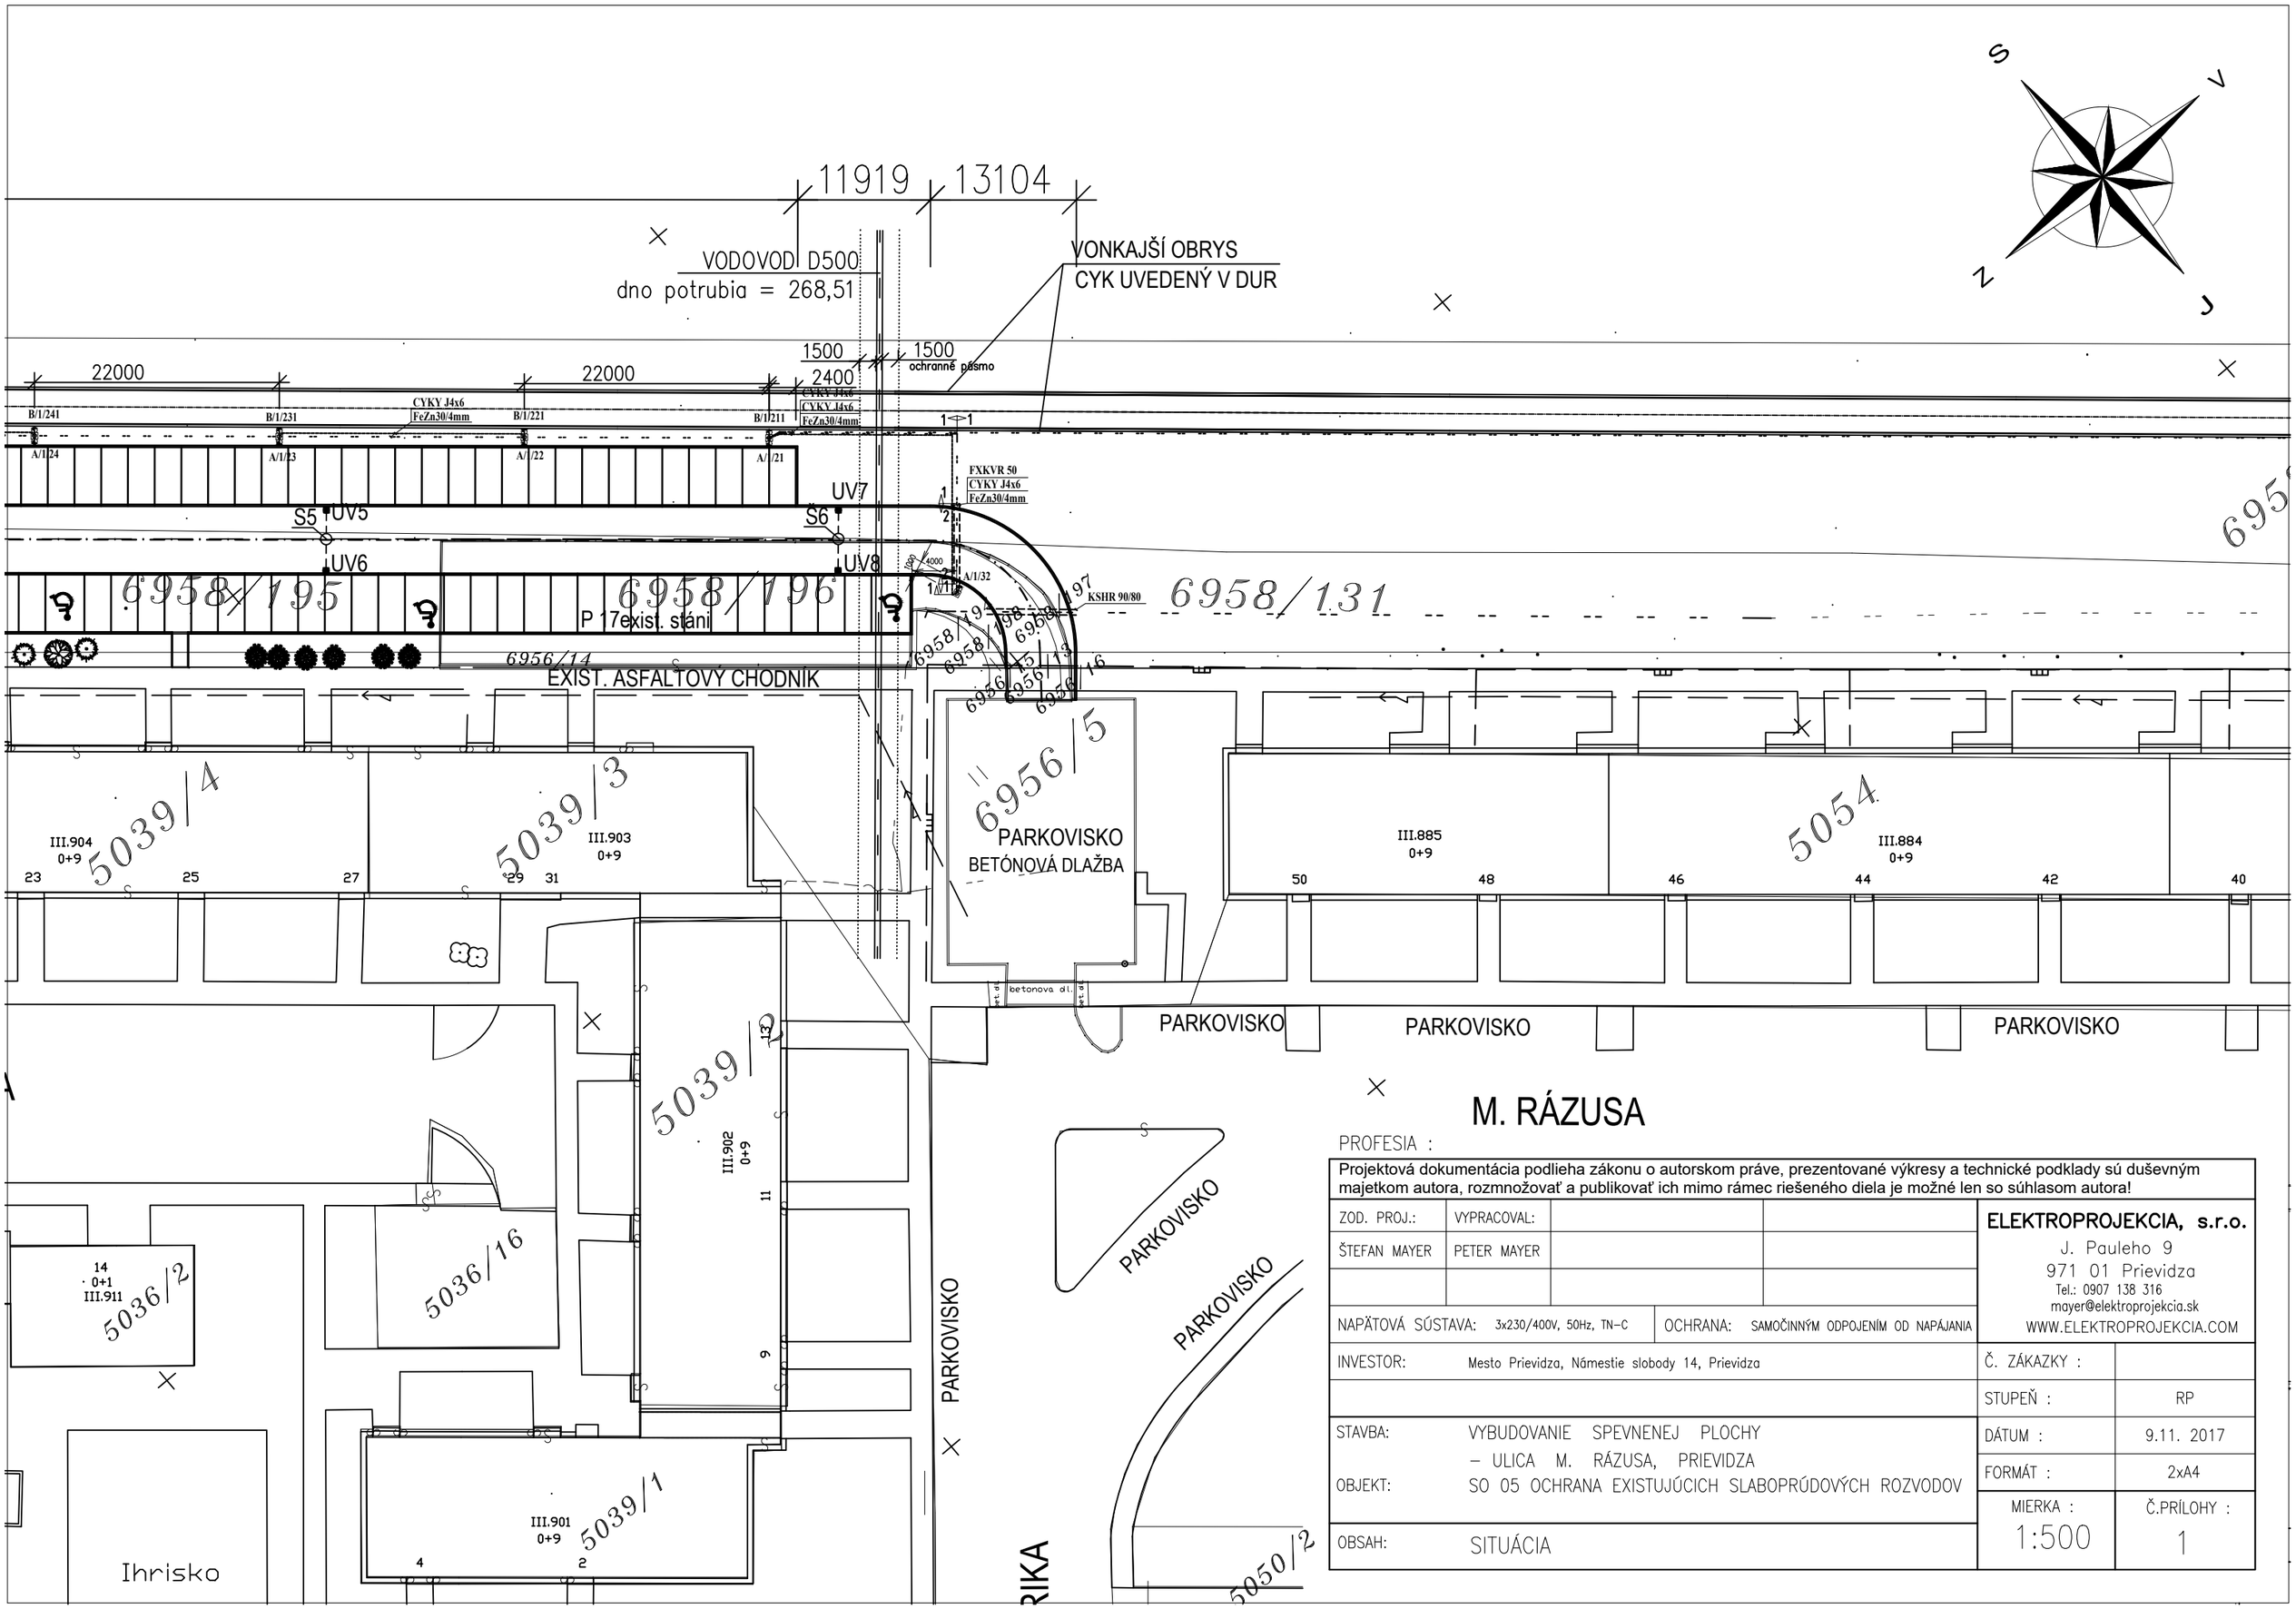


M. RÁZUSA

PROFESIA :

Projektová dokumentácia podlieha zákonu o autorskom práve, prezentované výkresy a technické podklady sú duševným majetkom autora, rozmnožovať a publikovať ich mimo rámec riešeného diela je možné len so súhlasom autora!

ZOD. PROJ.:	VYPRACOVAL:		
ŠTEFAN MAYER	PETER MAYER		
NAPÄTOVÁ SÚSTAVA: 3x230/400V, 50Hz, TN-C		OCHRANA: SAMOČINNÝM ODPOJENÍM OD NAPÁJANIA	

ELEKTROPROJEKCIA, s.r.o.
J. Pauleho 9
971 01 Prievidza
Tel.: 0907 138 316
mayer@elektroprojekcia.sk
WWW.ELEKTROPROJEKCIA.COM

INVESTOR: Mesto Prievidza, Námestie slobody 14, Prievidza	Č. ZÁKAZKY :
	STUPEŇ : RP
STAVBA: VYBUDOVANIE SPEVNENEJ PLOCHY – ULICA M. RÁZUSA, PRIEVIDZA	DÁTUM : 9.11. 2017
OBJEKT: SO 05 OCHRANA EXISTUJÚCICH SLABOPRÚDOVÝCH ROZVODOV	FORMÁT : 2xA4
OBSAH: SITUÁCIA	MIERKA : 1:500 / Č.PRÍLOHY : 1