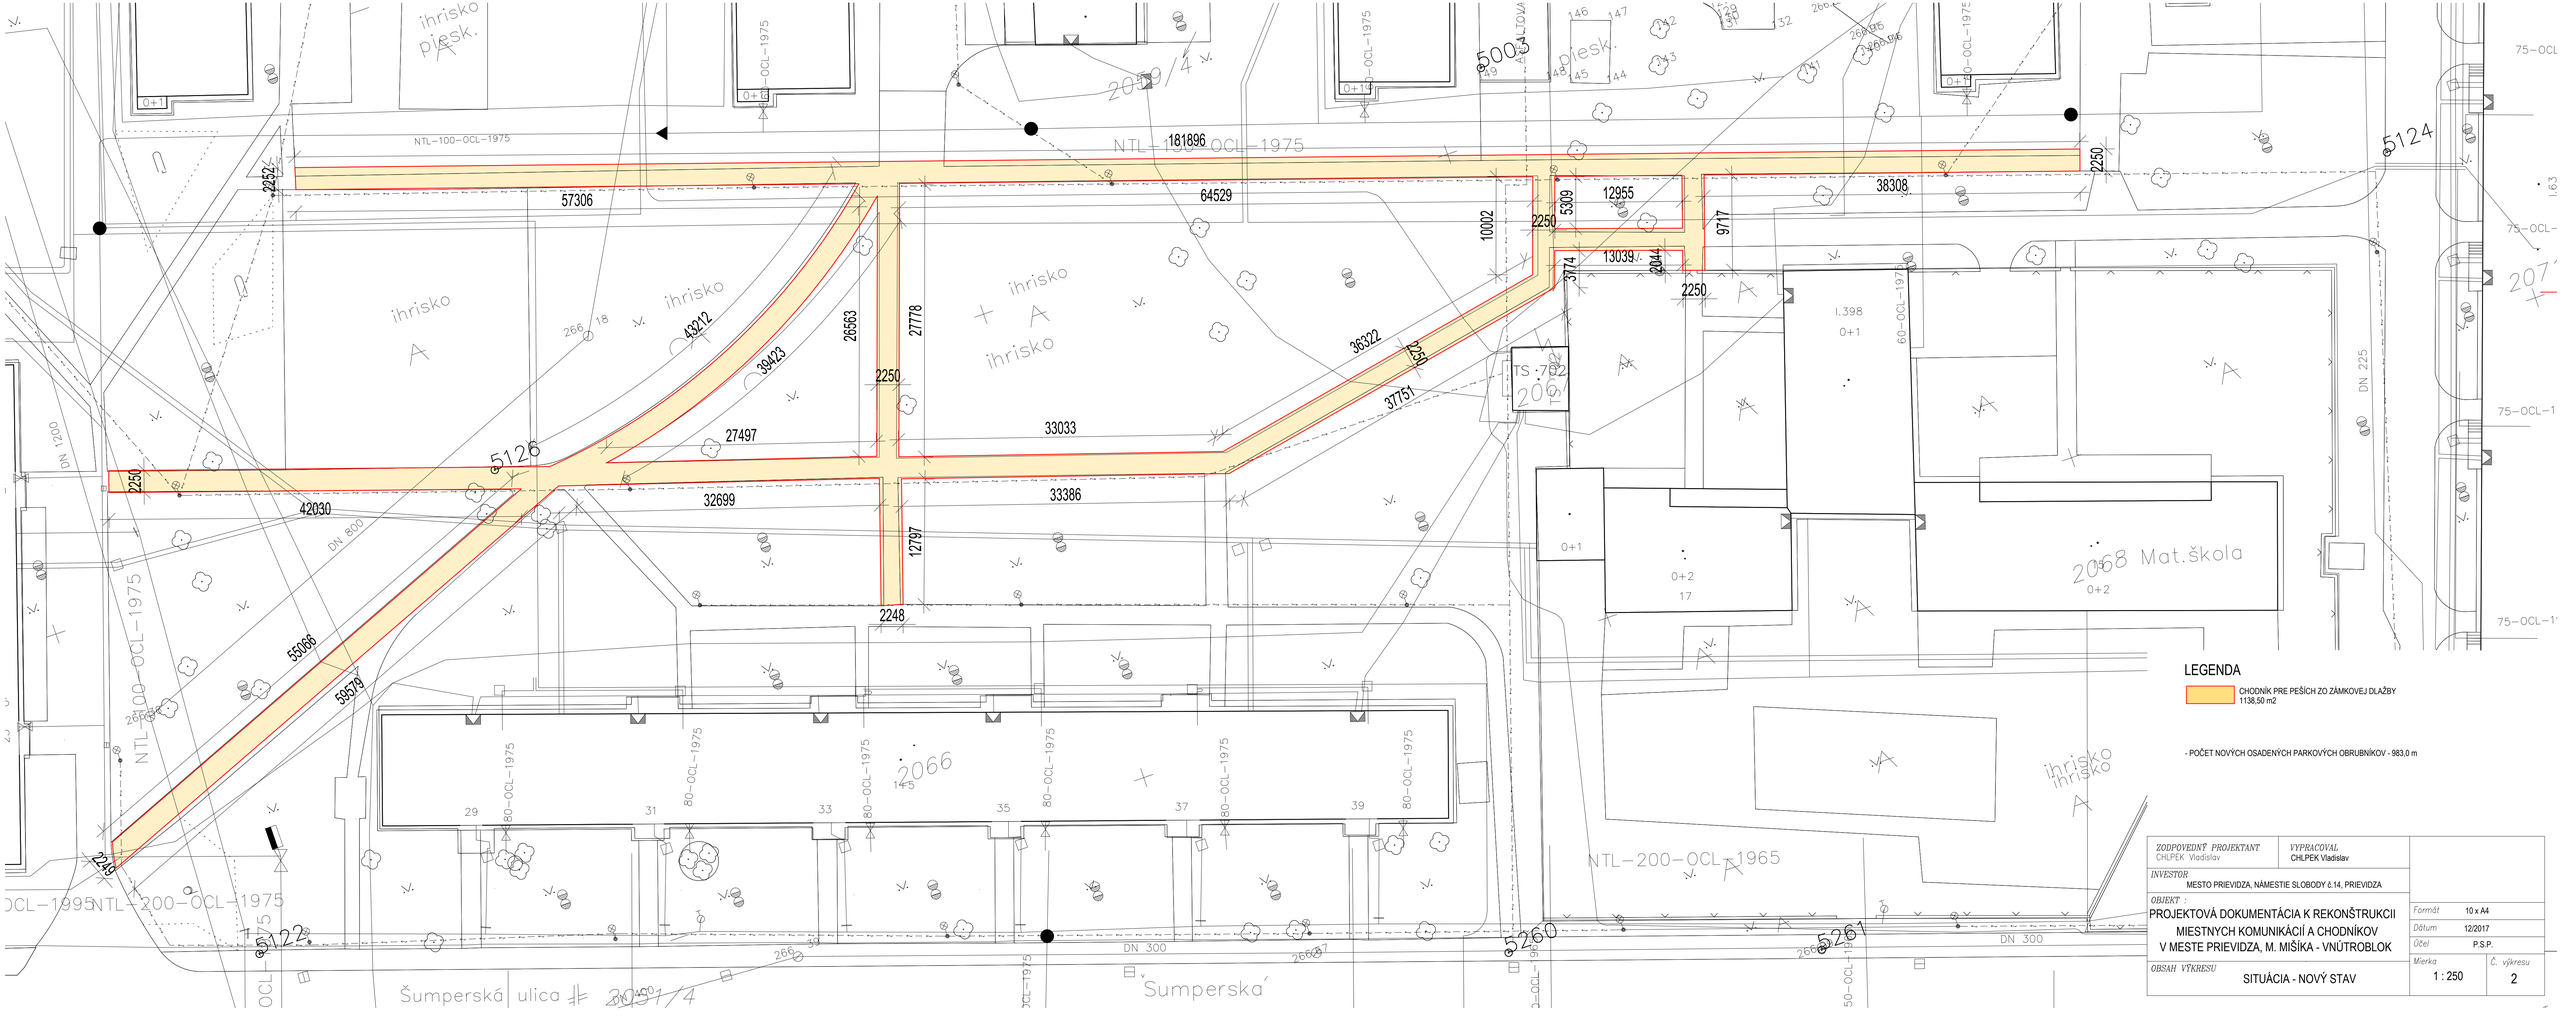


LEGENDA

CHODNÍK PRE PEŠÍCH ZO ZÁMKOVEJ DLAŽBY
1138,50 m2

- POČET NOVÝCH OSADENÝCH PARKOVÝCH OBRUBNÍKOV - 983,0 m

ZODPOVEDNÝ PROJEKTANT: CHLPEK Vladislav	VYPRACOVAL: CHLPEK Vladislav
INVESTOR: MESTO PRIEVIDZA, NÁMESTIE SLOBODY č.14, PRIEVIDZA	
OBJEKT: PROJEKTOVÁ DOKUMENTÁCIA K REKONŠTRUKCII MIESTNYCH KOMUNIKÁCIÍ A CHODNÍKOV V MESTE PRIEVIDZA, M. MIŠÍKA - VNÚTROBLOK	Formát: 10 x A4 Dátum: 12/2017 Účel: P.S.P.
OBSAH VÝKRESU: SITUÁCIA - NOVÝ STAV	Mierka: 1 : 250 Č. výkresu: 2