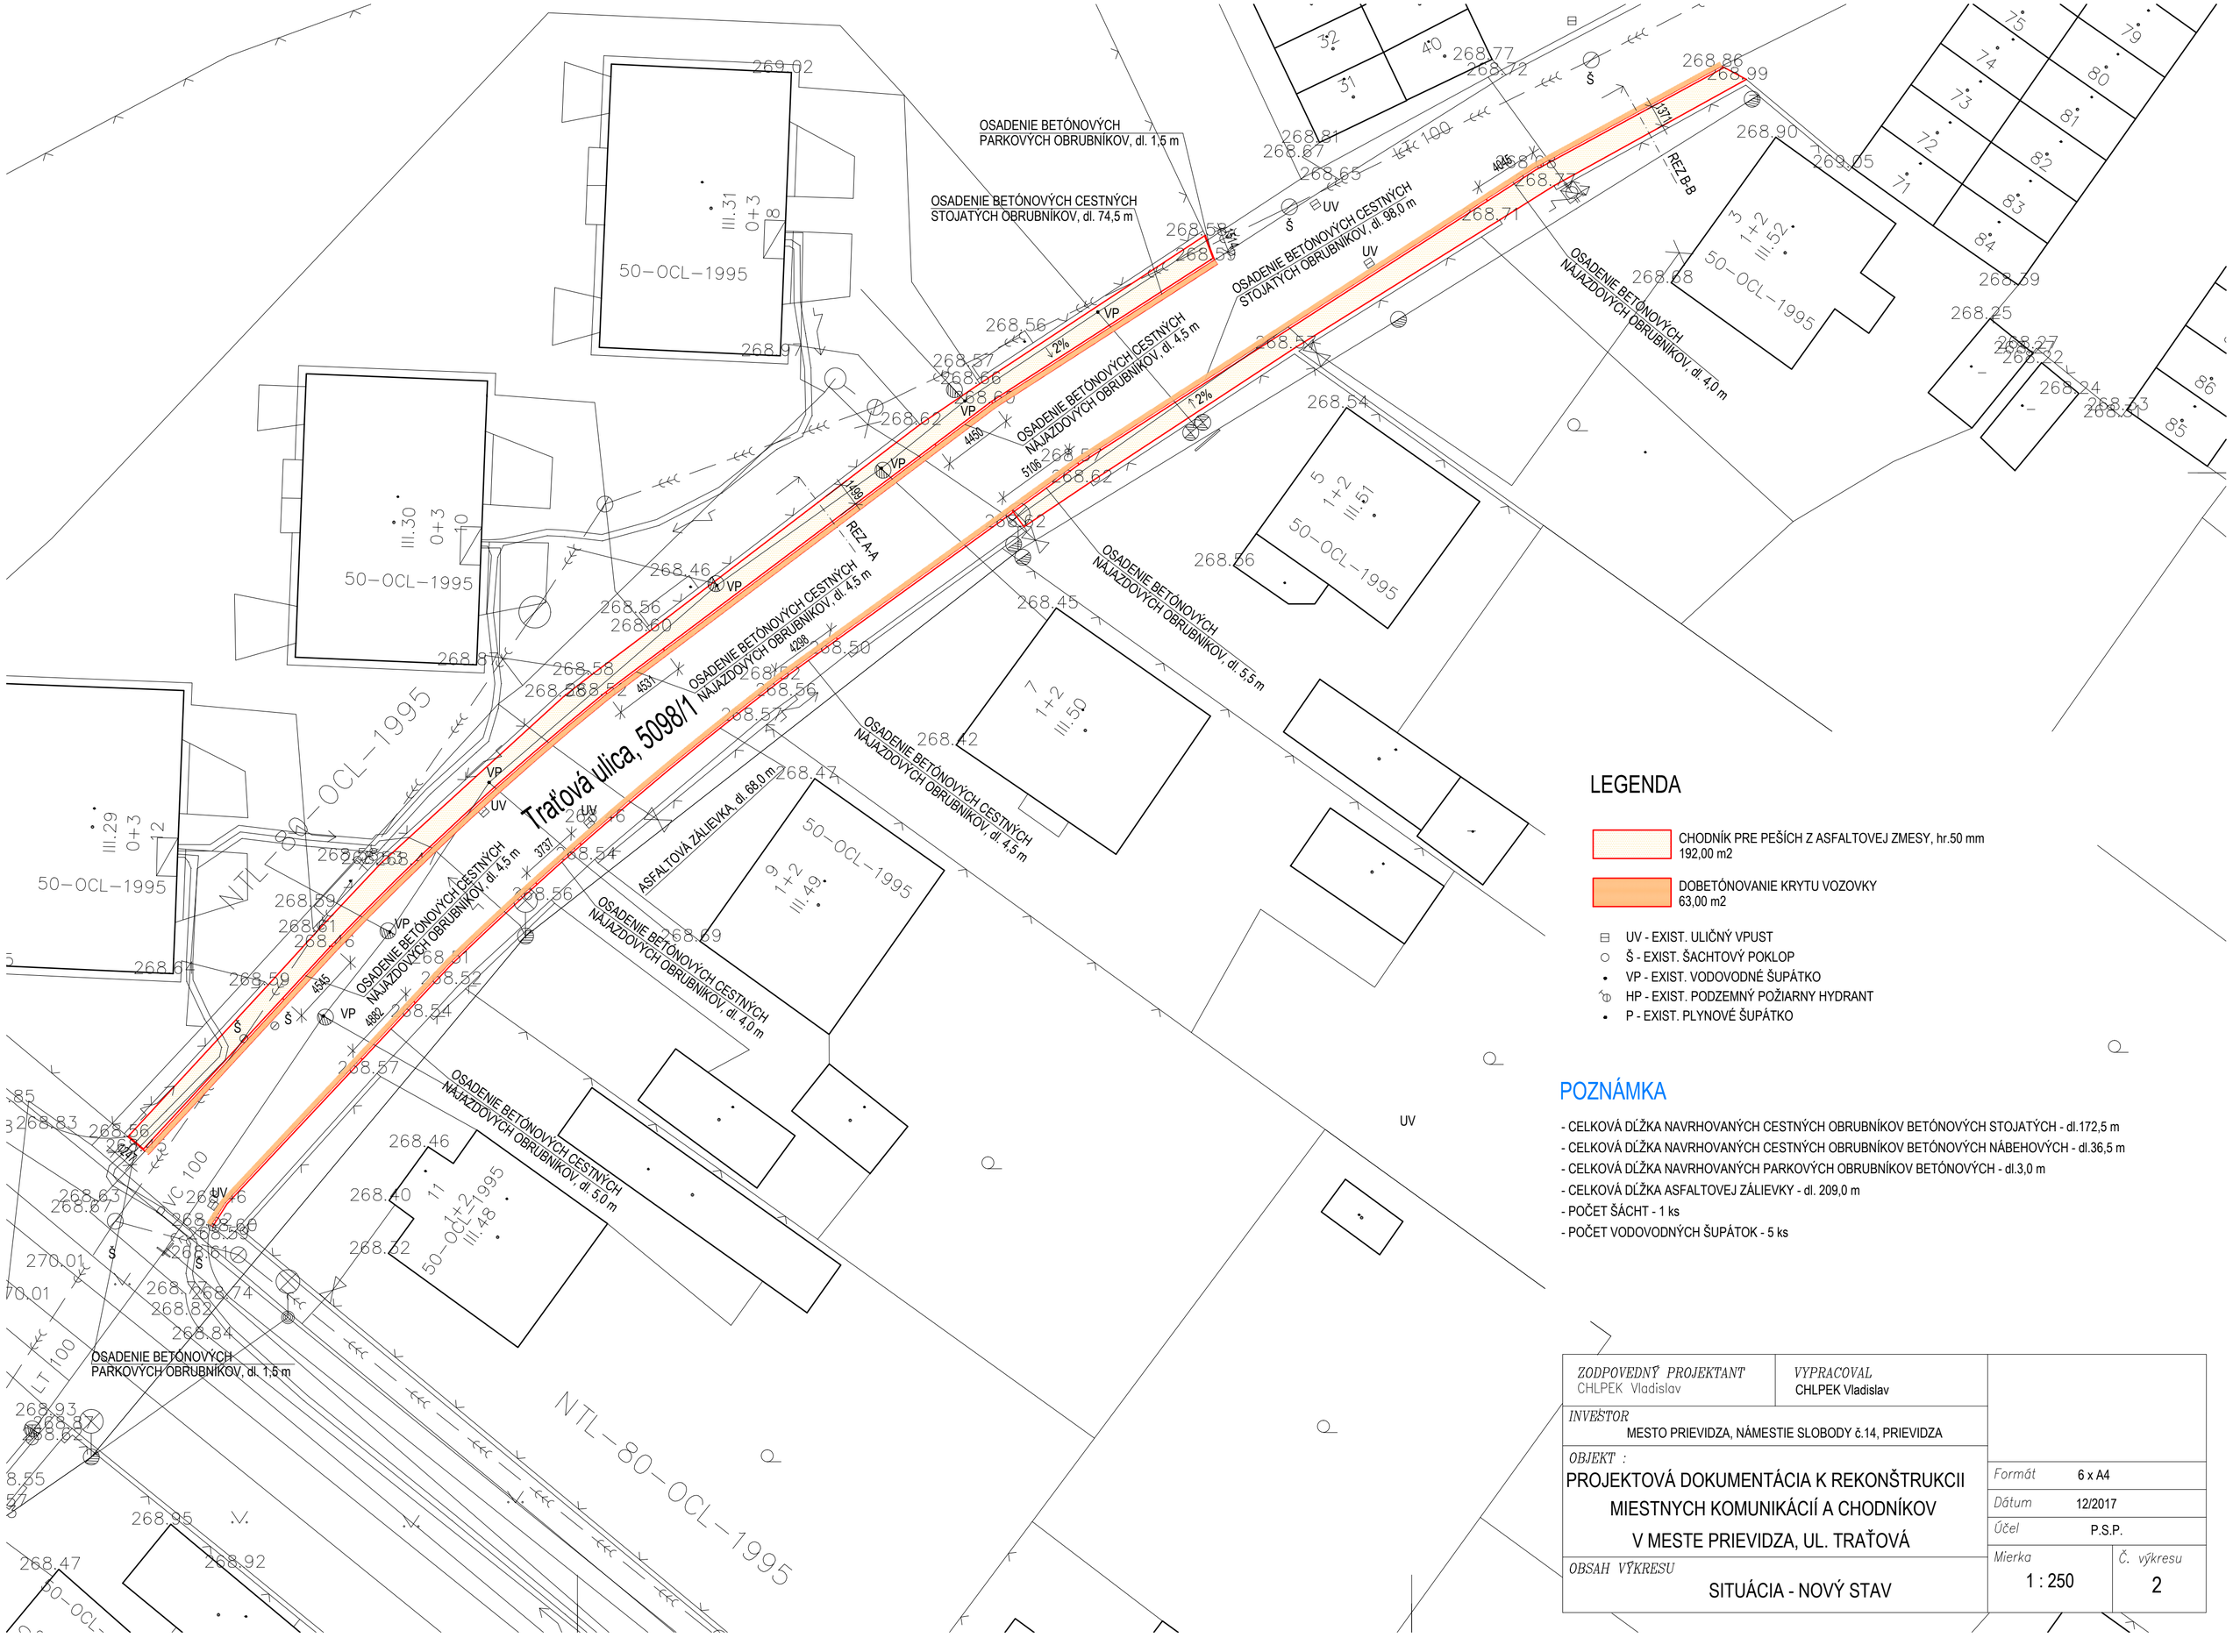


LEGENDA

- CHODNÍK PRE PEŠÍCH Z ASFALTOVEJ ZMESY, hr.50 mm
  192,00 m2
- DOBETÓNOVANIE KRYTU VOZOVKY
  63,00 m2
- UV - EXIST. ULIČNÝ VPUST
- Š - EXIST. ŠACHTOVÝ POKLOP
- VP - EXIST. VODOVODNÉ ŠUPÁTKO
- HP - EXIST. PODZEMNÝ POŽIARNY HYDRANT
- P - EXIST. PLYNOVÉ ŠUPÁTKO

POZNÁMKA

- CELKOVÁ DĹŽKA NAVRHOVANÝCH CESTNÝCH OBRUBNÍKOV BETÓNOVÝCH STOJATÝCH - dl.172,5 m
- CELKOVÁ DĹŽKA NAVRHOVANÝCH CESTNÝCH OBRUBNÍKOV BETÓNOVÝCH NÁBEHOVÝCH - dl.36,5 m
- CELKOVÁ DĹŽKA NAVRHOVANÝCH PARKOVÝCH OBRUBNÍKOV BETÓNOVÝCH - dl.3,0 m
- CELKOVÁ DĹŽKA ASFALTOVEJ ZÁLIEVKY - dl. 209,0 m
- POČET ŠÁCHT - 1 ks
- POČET VODOVODNÝCH ŠUPÁTOK - 5 ks

ZODPOVEDNÝ PROJEKTANT CHLPEK Vladislav	*VYPRACOVAL* CHLPEK Vladislav
INVESTOR MESTO PRIEVIDZA, NÁMESTIE SLOBODY č.14, PRIEVIDZA	
OBJEKT : PROJEKTOVÁ DOKUMENTÁCIA K REKONŠTRUKCII MIESTNYCH KOMUNIKÁCIÍ A CHODNÍKOV V MESTE PRIEVIDZA, UL. TRAŤOVÁ	*Formát* 6 x A4 *Dátum* 12/2017 *Účel* P.S.P.
OBSAH VÝKRESU SITUÁCIA - NOVÝ STAV	*Mierka* 1 : 250 *Č. výkresu* 2