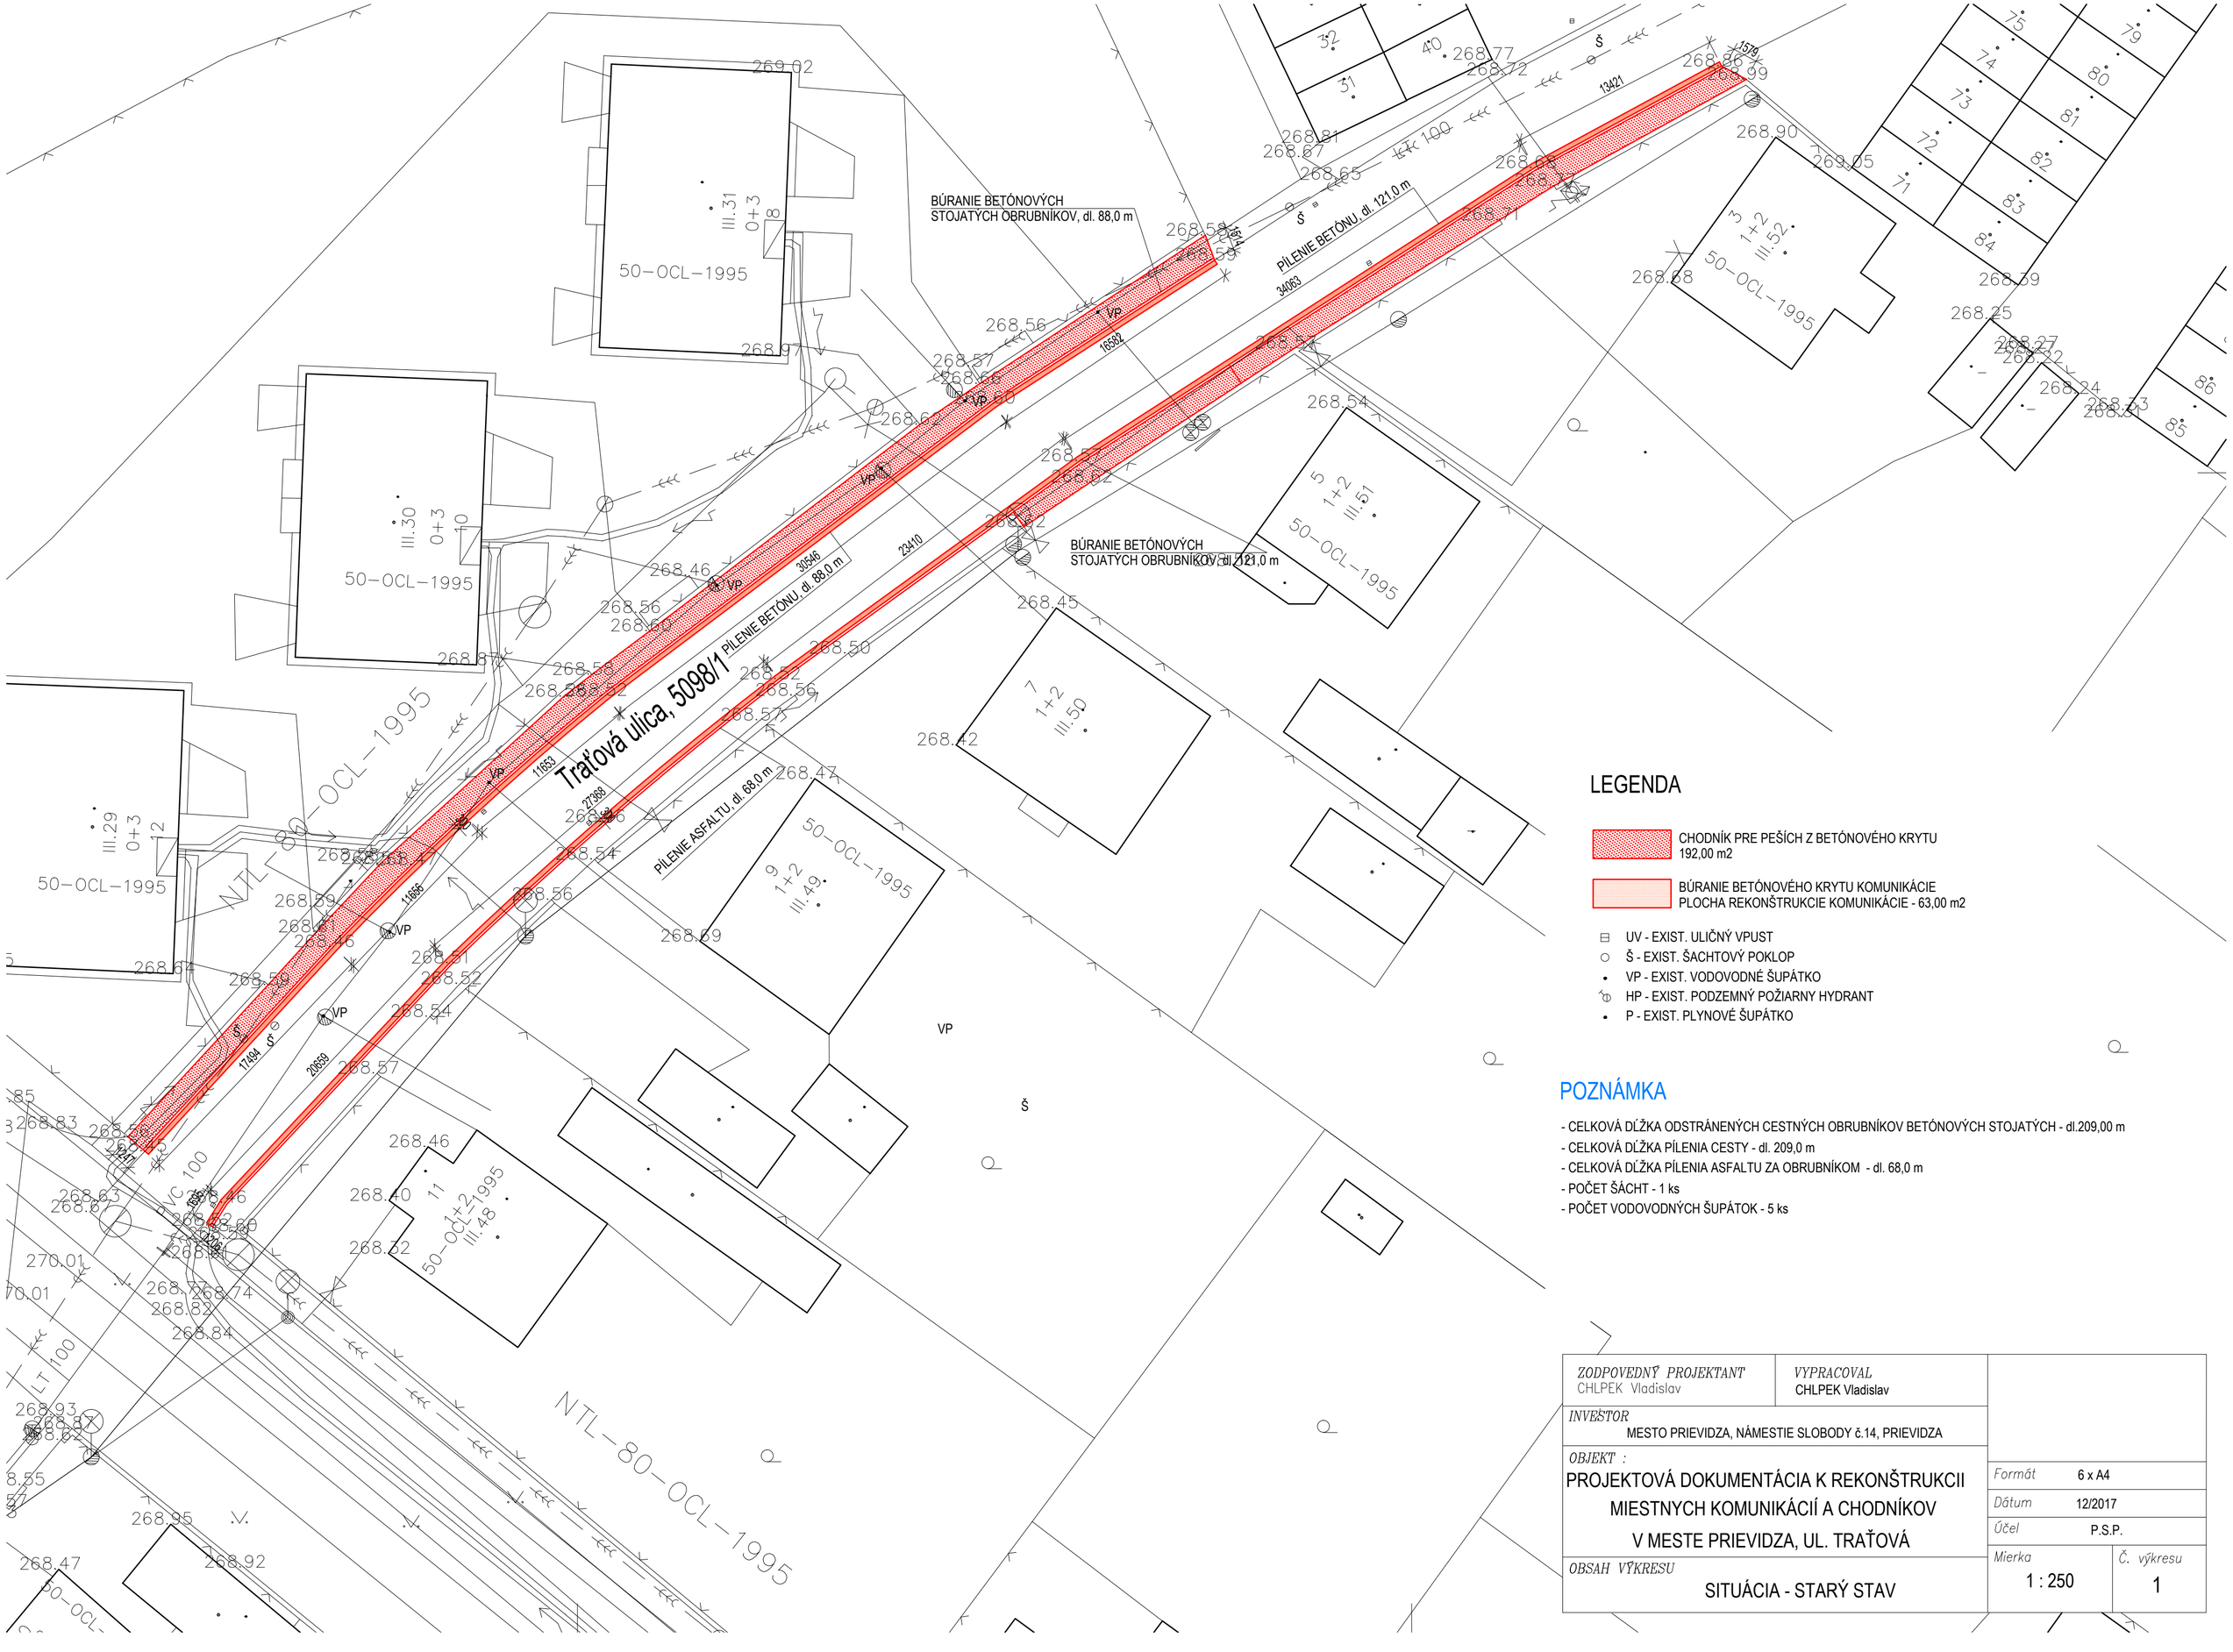


LEGENDA

- CHODNÍK PRE PEŠÍCH Z BETÓNOVÉHO KRYTU 192,00 m2
- BÚRANIE BETÓNOVÉHO KRYTU KOMUNIKÁCIE PLOCHA REKONŠTRUKCIE KOMUNIKÁCIE - 63,00 m2

- UV - EXIST. ULIČNÝ VPUST
- Š - EXIST. ŠACHTOVÝ POKLOP
- VP - EXIST. VODOVODNÉ ŠUPÁTKO
- HP - EXIST. PODZEMNÝ POŽIARNY HYDRANT
- P - EXIST. PLYNOVÉ ŠUPÁTKO

POZNÁMKA

- CELKOVÁ DĹŽKA ODSTRÁNENÝCH CESTNÝCH OBRUBNÍKOV BETÓNOVÝCH STOJATÝCH - dl.209,00 m
- CELKOVÁ DĹŽKA PÍLENIA CESTY - dl. 209,0 m
- CELKOVÁ DĹŽKA PÍLENIA ASFALTU ZA OBRUBNÍKOM - dl. 68,0 m
- POČET ŠÁCHT - 1 ks
- POČET VODOVODNÝCH ŠUPÁTOK - 5 ks

ZODPOVEDNÝ PROJEKTANT CHLPEK Vladislav	*VYPRACOVAL* CHLPEK Vladislav
INVESTOR MESTO PRIEVIDZA, NÁMESTIE SLOBODY č.14, PRIEVIDZA	
OBJEKT : PROJEKTOVÁ DOKUMENTÁCIA K REKONŠTRUKCII MIESTNYCH KOMUNIKÁCIÍ A CHODNÍKOV V MESTE PRIEVIDZA, UL. TRAŤOVÁ	
OBSAH VÝKRESU SITUÁCIA - STARÝ STAV	

Formát	6 x A4
Dátum	12/2017
Účel	P.S.P.
Mierka 1 : 250	*Č. výkresu* 1