


VZOROVÝ REZ B-B - CHODNÍK PRE PEŠÍCH

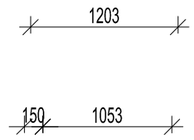


KOMUNIKÁCIA CHODNÍK PLOT

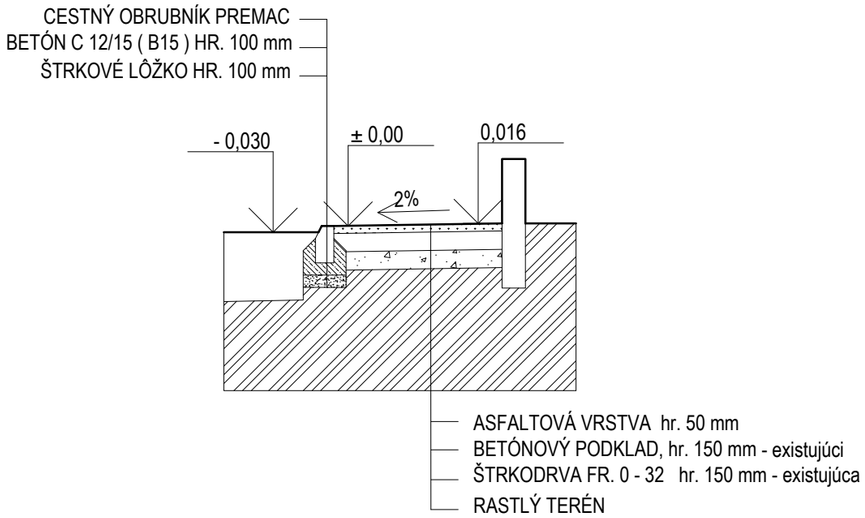

VZOROVÝ REZ A-A - CHODNÍK PRE PEŠÍCH

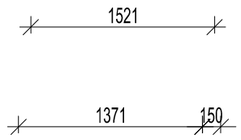

PLOT CHODNÍK KOMUNIKÁCIA

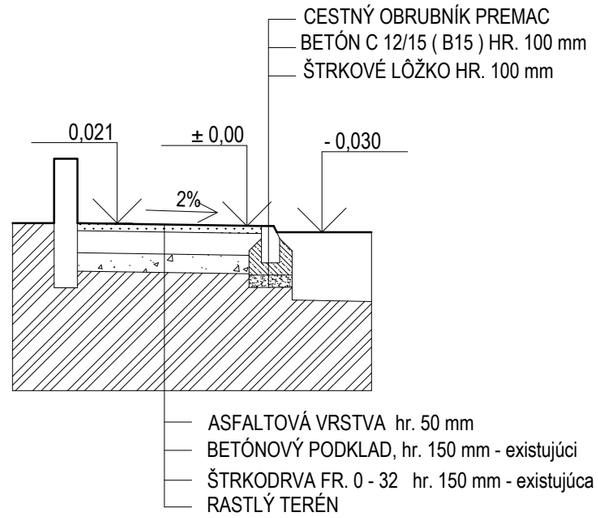

ZODPOVEDNÝ PROJEKTANT CHLPEK Vladislav	*VYPRACOVAL* CHLPEK Vladislav
INVESTOR MESTO PRIEVIDZA, NÁMESTIE SLOBODY č.14, PRIEVIDZA	
OBJEKT : PROJEKTOVÁ DOKUMENTÁCIA K REKONŠTRUKCII MIESTNYCH KOMUNIKÁCIÍ A CHODNÍKOV V MESTE PRIEVIDZA, TRAŤOVÁ ULICA	
OBSAH VÝKRESU VZOROVÝ REZ	

Formát	1 x A4	
Dátum	12/2017	
Účel	P.S.P.	
Mierka 1 : 50		*Č. výkresu* 3