
KATASTRÁLNE ÚZEMIE

PRIEVIDZA - VEĽKONECPALSKÁ

SPÁDOVÉ POMERY

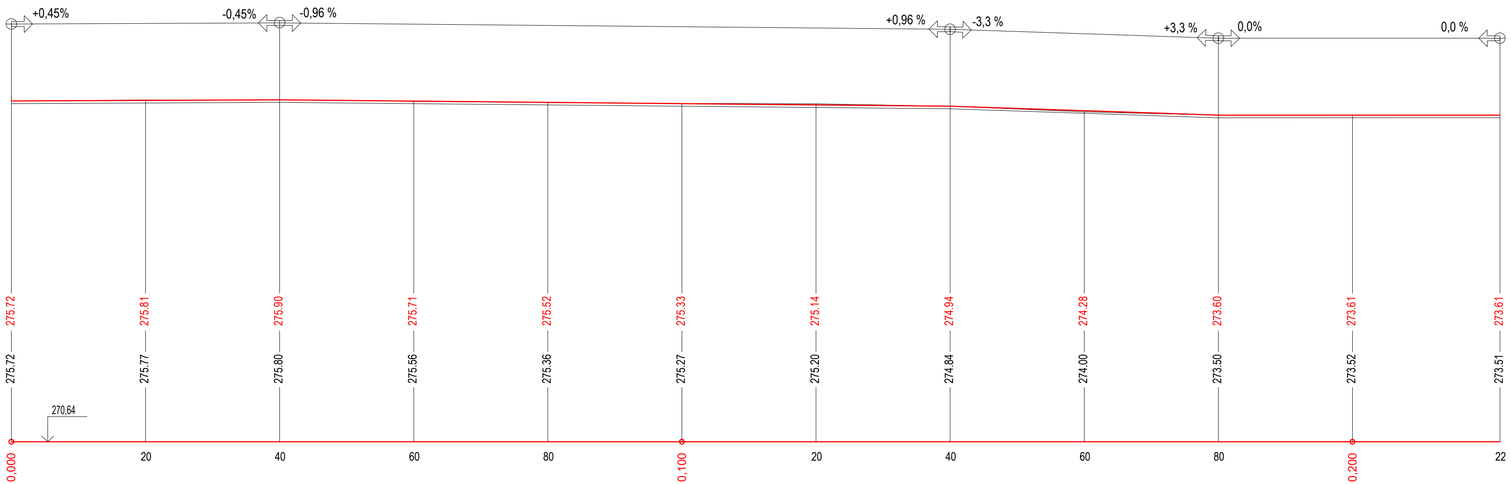

SMEROVÉ POMERY

PRIAMA DL. 220 m

ZODPOVEDNÝ PROJEKTANT CHLPEK Vladislav	*VYPRACOVAL* CHLPEK Vladislav	
INVESTOR MESTO PRIEVIDZA, NÁMESTIE SLOBODY č.14, PRIEVIDZA		
OBJEKT : PROJEKTOVÁ DOKUMENTÁCIA K REKONŠTRUKCII MIESTNYCH KOMUNIKÁCIÍ A CHODNÍKOV V MESTE PRIEVIDZA - VEĽKONECPALSKÁ ULICA	*Formát* 4 x A4	
	Dátum 1/2018	
	Účel P.S.P.	
OBSAH VÝKRESU POZDĹŽNY PROFIL	*Mierka* 1 : 500/100	*Č. výkresu* 2