
VZOROVÝ REZ - VJAZD NA POZEMOK




CHODNÍK



VZOROVÝ REZ - CHODNÍK PRE PEŠÍCH

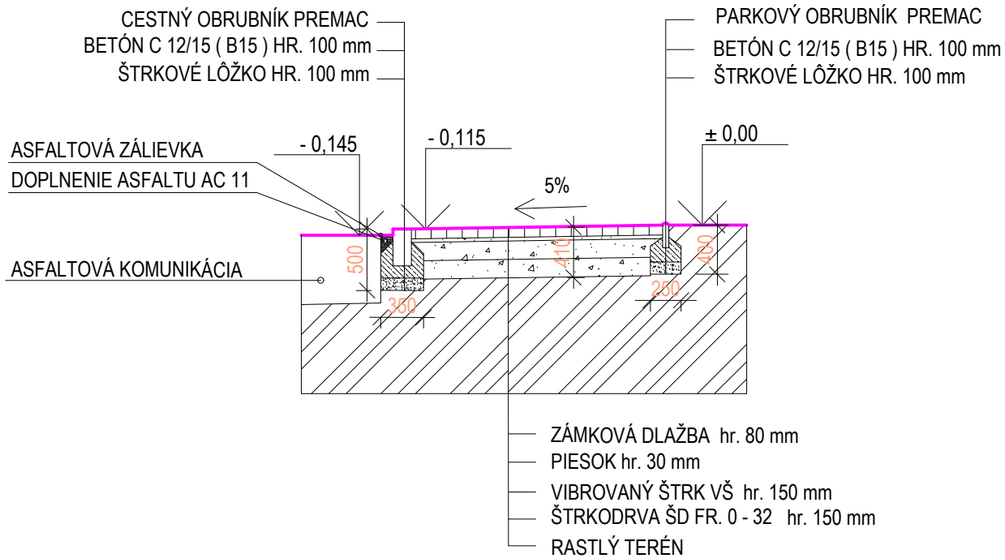

CHODNÍK

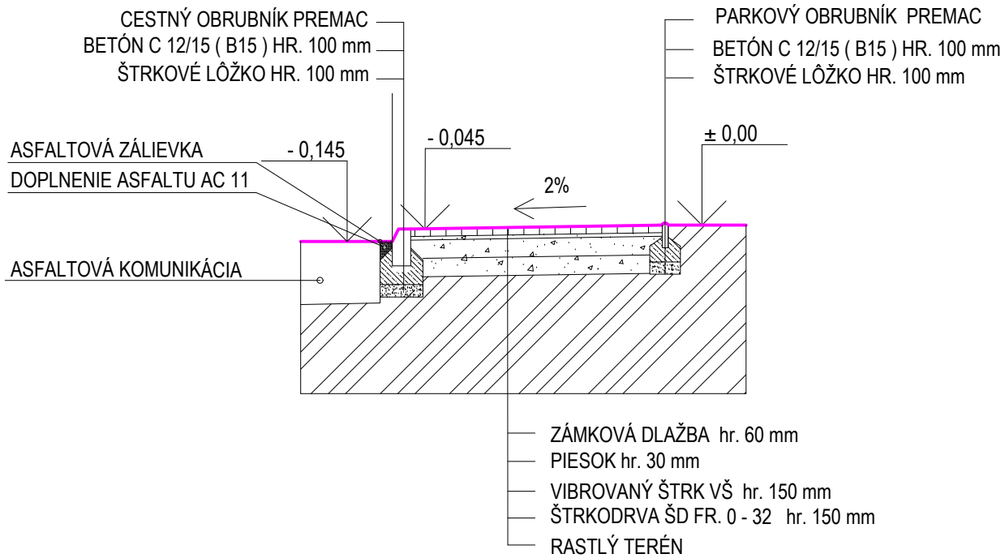

ZODPOVEDNÝ PROJEKTANT CHLPEK Vladislav	*VYPRACOVAL* CHLPEK Vladislav	
INVESTOR MESTO PRIEVIDZA, NÁMESTIE SLOBODY č.14, PRIEVIDZA		
OBJEKT : PROJEKTOVÁ DOKUMENTÁCIA K REKONŠTRUKCII MIESTNYCH KOMUNIKÁCIÍ A CHODNÍKOV V MESTE PRIEVIDZA, UL. VEĽKONECPALSKÁ		*Formát* 1 x A4 *Dátum* 12/2017 *Účel* P.S.P.
OBSAH VÝKRESU VZOROVÝ REZ		*Mierka* 1 : 50 *Č. výkresu* 3