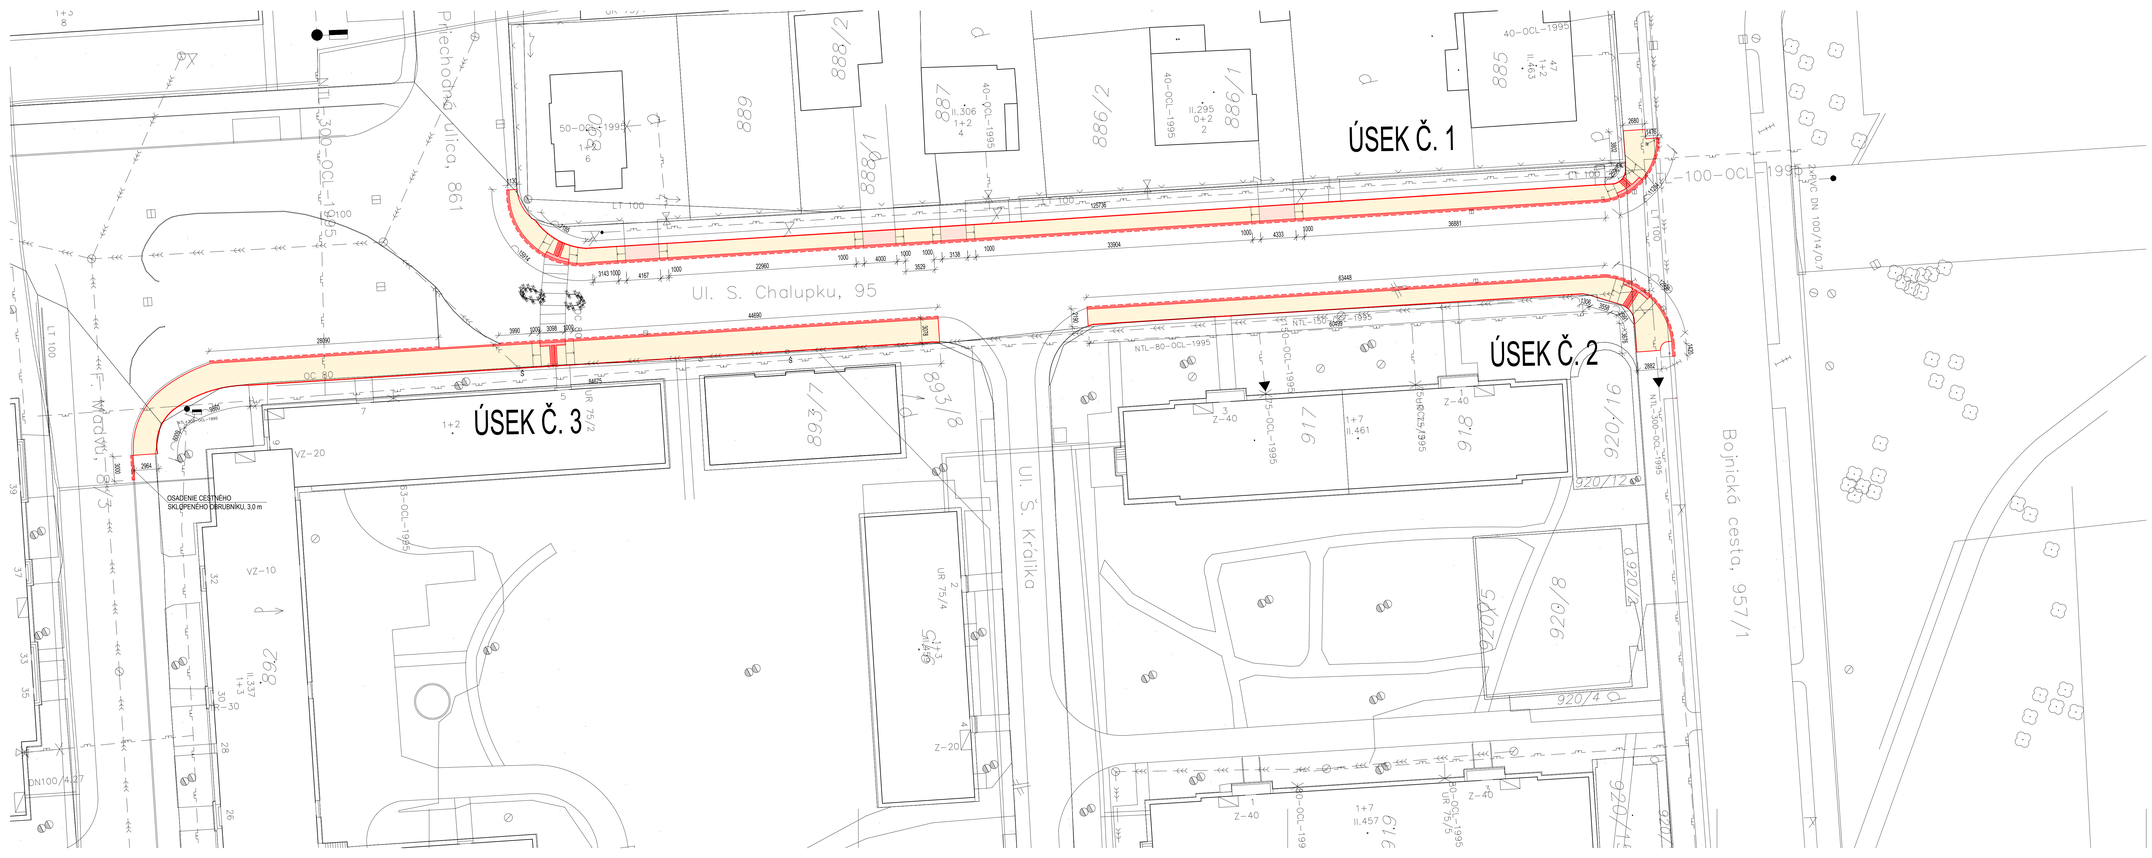


LEGENDA

CHODNÍK PRE PEŠÍCH ZO ZÁMKOVEJ BEZŠPÁROVEJ DLAŽBY hr.60 mm
682,0 m2

VJAZDY ZO ZÁMKOVEJ BEZŠPÁROVEJ DLAŽBY hr.80 mm
27,0 m2

POZNÁMKA

- POČET OSADENÝCH CESTNÝCH BET. OBRUBNÍKOV 150mm - 314,5 m
- POČET OSADENÝCH PARKOVÝCH OBRUBNÍKOV 50mm - 297,5 m
- CELKOVÁ DĹŽKA ASFALTOVEJ ZÁLIEVKY - 315,0 m
- PLOCHA DOASFALTOVANIA KOMUNIKÁCIE - 48,0 m2

PLOCHA BEZBARIEROVÉHO PRECHODU:

- ZÁMKOVÁ DLAŽBA NOPOVÁ - 8,5 m2
- ZÁMKOVÁ DLAŽBA DRÁŽKOVÁ - 3,5 m2

ZODPOVEDNÝ PROJEKTANT CHLPEK, Vladislav	*VYPRACOVAL* CHLPEK Vladislav	
INVESTOR MESTO PRIEVIDZA, NÁMESTIE SLOBODY č.14, PRIEVIDZA		
OBJEKT PROJEKTOVÁ DOKUMENTÁCIA K REKONŠTRUKCII MIESTNYCH KOMUNIKÁCIÍ A CHODNÍKOV V MESTE PRIEVIDZA,UL. SAMA CHALUPKU	*Formát* 12 x A4	
	Dátum 1/2018	
	Účel P.S.P.	
OBSAH VÝKRESU SITUÁCIA - STARÝ STAV	*Mierka* 1 : 250	*Č. výkresu* 5