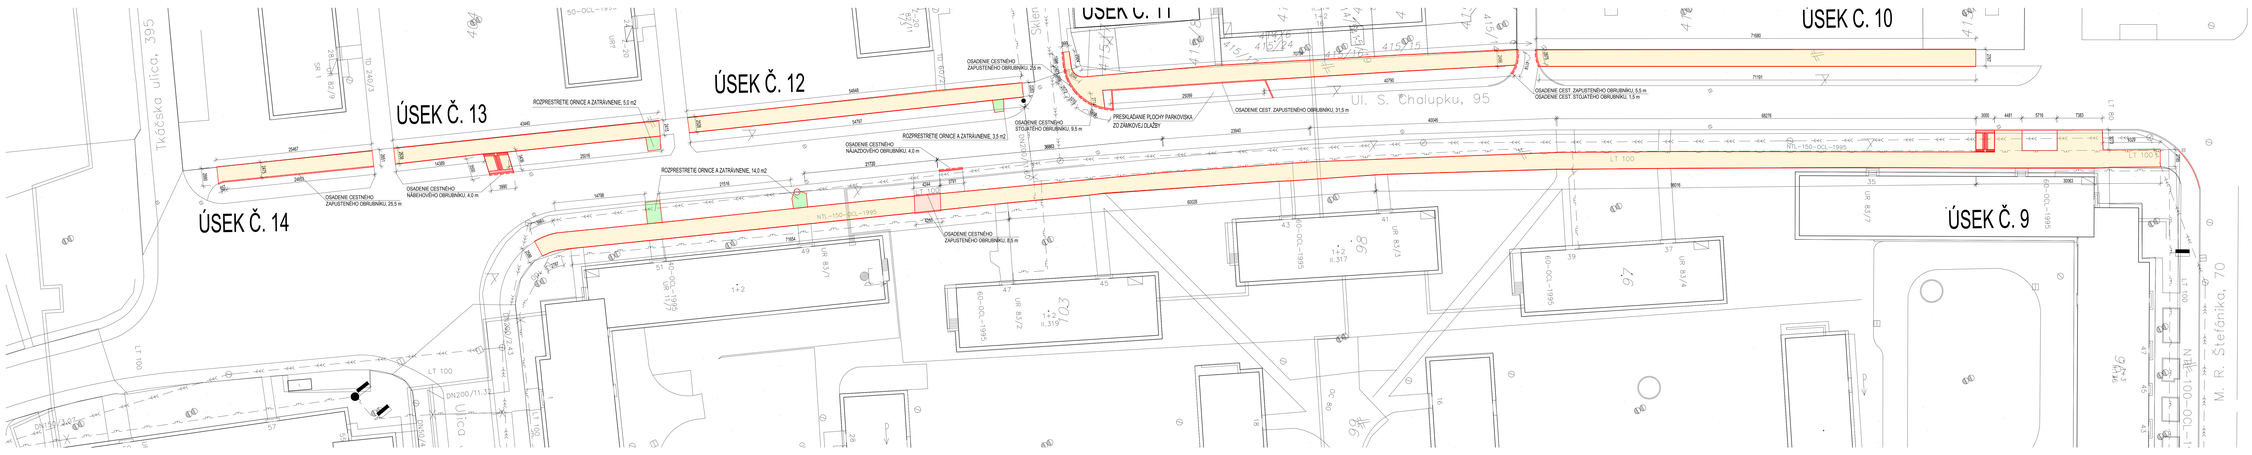

POZNÁMKA

- POČET OSADENÝCH CESTNÝCH BET. OBRUBNÍKOV 150mm - 94,5 m
- POČET OSADENÝCH ÚNIKOVÝCH OBRUBNÍKOV 50mm - 971,5 m
- DEVÓVA VÝŠKA ASFALTOVEJ ZÁLIEVKY - 29,5 m
- PLOCHA ODASFALTOVANIA VOZOVKY - 4,0 m2

PLOCHA BEZBARIEROVÉHO PRECHODU:

- ZÁMKOVÁ DLAŽBA NOPOVÁ - 5,0 m2
- ZÁMKOVÁ DLAŽBA DRÁŽKOVÁ - 4,5 m2

ZODPOVEDNÝ PROJEKTANT	VYPRACOVAL	
Ing. [illegible]	[illegible]	