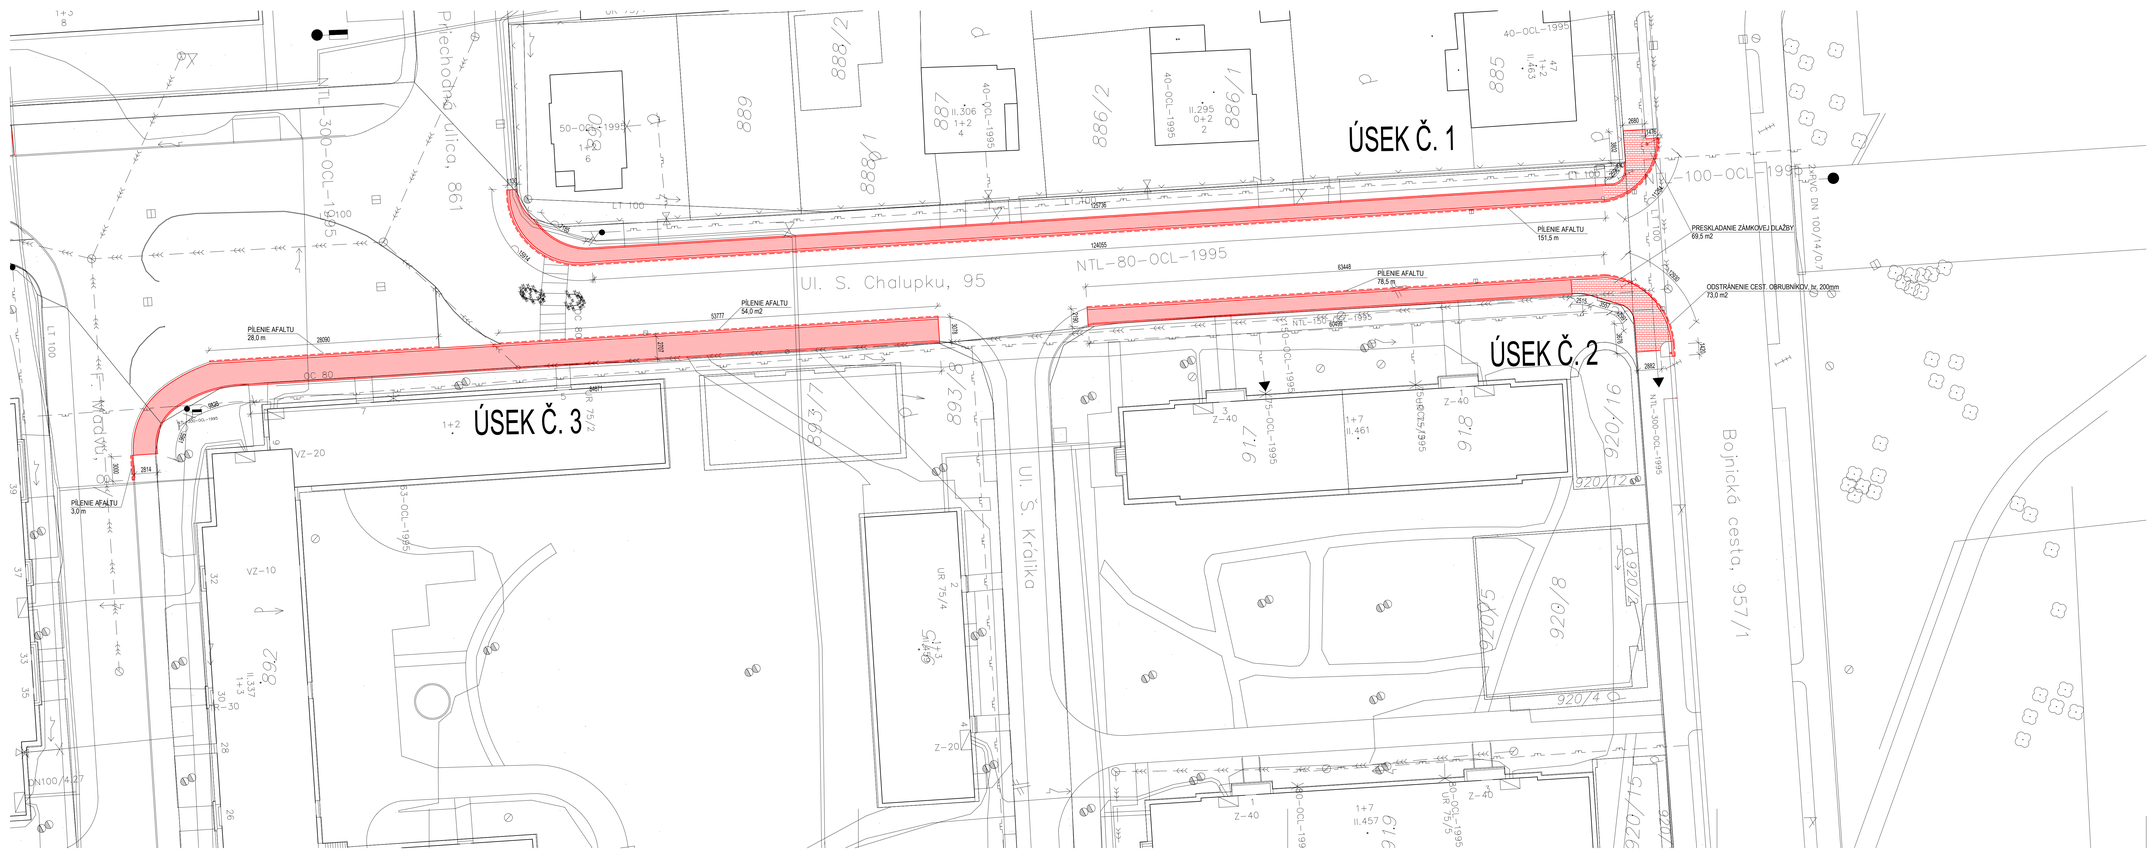


LEGENDA

- BÚRANIE PLOCHY CHODNÍKA PRE PEŠÍCH ASFALTOVÉHO KRYTU, HR. 130 MM 606,0 m2
- PRESKLADANIE ZÁMKOVEJ DLAŽBY 69,5 m2

POZNÁMKA

- POČET ODSTRÁNENÝCH KAMENNÝCH OBRUBNÍKOV 200mm - 298,0 m
- POČET ODSTRÁNENÝCH BETÓNOVÝCH OBRUBNÍKOV 150mm - 206,5 m
- POČET ODSTRÁNENÝCH BETÓNOVÝCH OBRUBNÍKOV 100mm - 101,5 m
- POČET ODSTRÁNENÝCH PARKOVÝCH OBRUBNÍKOV - 5,0 m
- CELKOVÁ DĹŽKA PÍLENIA ASFALTU - 315,0 m

ZODPOVEDNÝ PROJEKTANT: CHLPEK, Vladislav	VYPRACOVAL: CHLPEK Vladislav
INVESTOR: MESTO PRIEVIDZA, NÁMESTIE SLOBODY č.14, PRIEVIDZA	
OBJEKT: PROJEKTOVÁ DOKUMENTÁCIA K REKONŠTRUKCII MIESTNYCH KOMUNIKÁCIÍ A CHODNÍKOV V MESTE PRIEVIDZA,UL. SAMA CHALUPKU	Formát: 12 x A4
	Dátum: 1/2018
	Účel: P.S.P.
OBSAH VÝKRESU: SITUÁCIA - STARÝ STAV	Mierka: 1 : 250
	Č. výkresu: 2