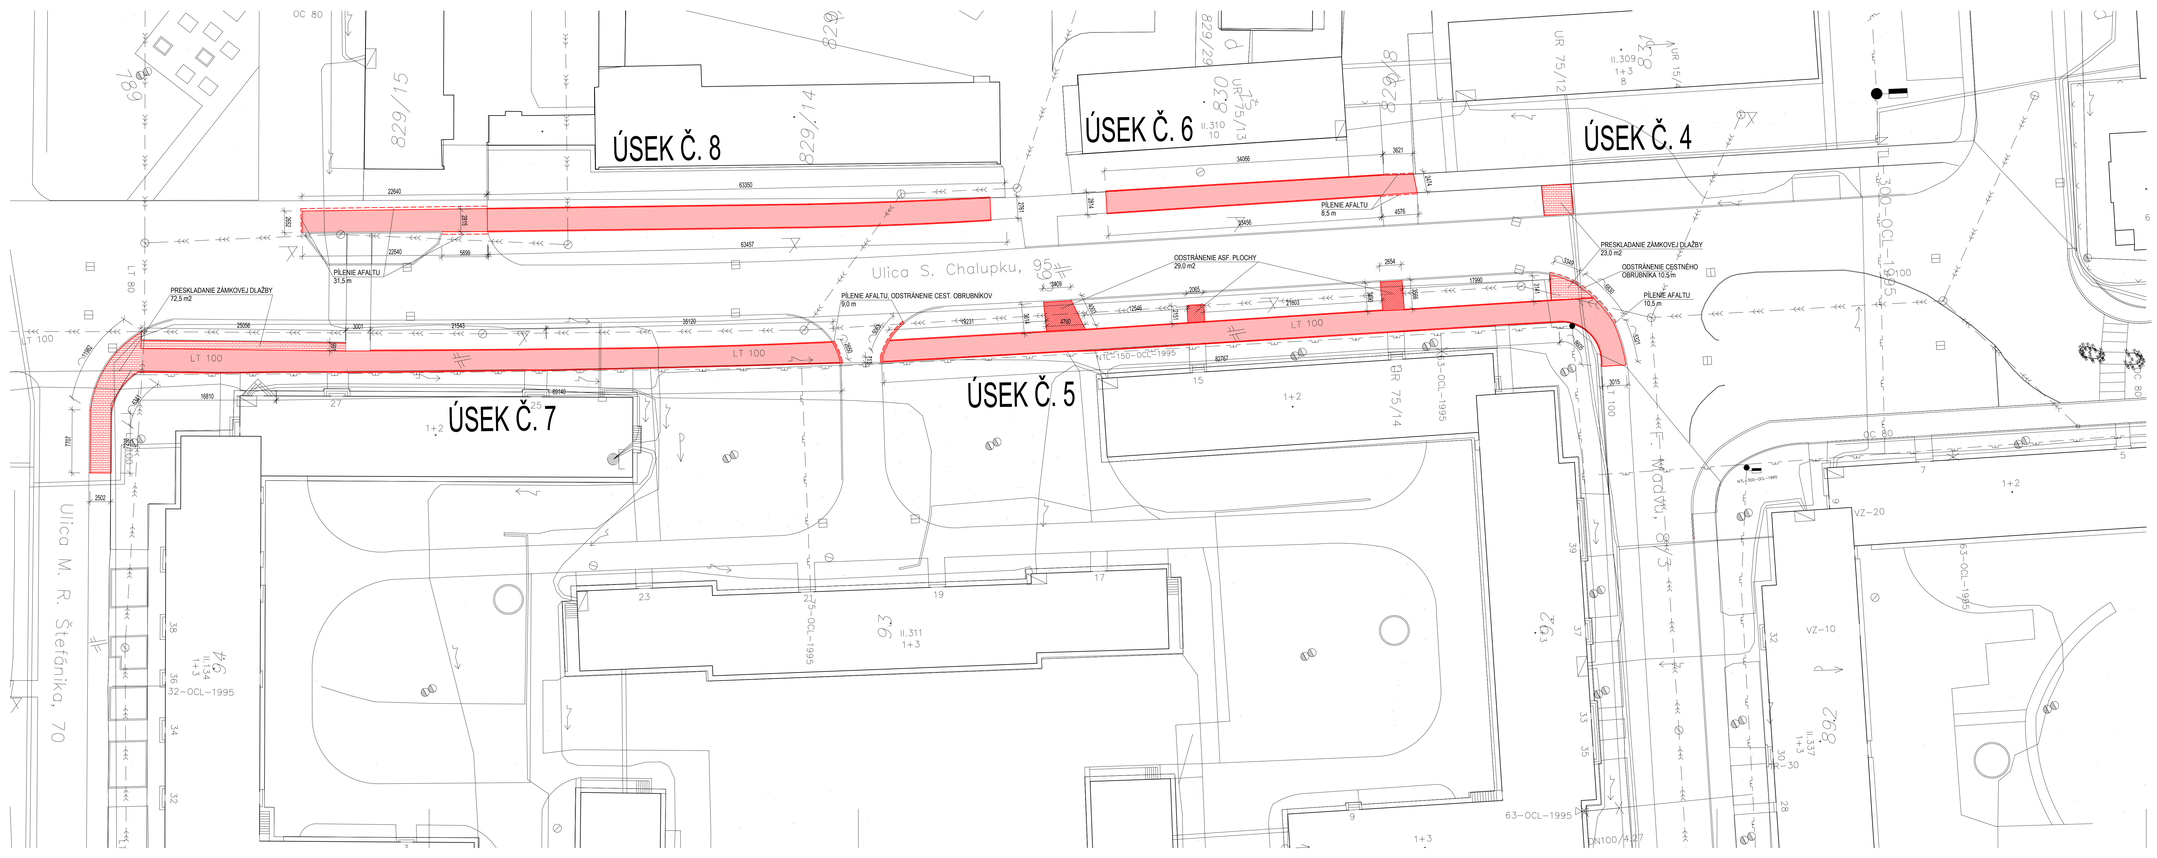


LEGENDA

- BÚRANIE PLOCHY KRYTU CHODNÍKA PRE PEŠÍCH Z LIATEHO ASF. A BETÓNU 773,5 m2
- PRESKLADANIE ZÁMKOVEJ DLAŽBY 95,5 m2
- BÚRANIE ASFALTOVÝCH PLÔCH 29,0 m2

POZNÁMKA

- POČET ODSTRÁNENÝCH BETÓNOVÝCH OBRUBNÍKOV 150mm - 19,5 m
- POČET ODSTRÁNENÝCH BETÓNOVÝCH OBRUBNÍKOV 100mm - 506,0 m
- POČET ODSTRÁNENÝCH PARKOVÝCH OBRUBNÍKOV - 5,5 m
- CELKOVÁ DĹŽKA PILENIA ASFALTU - 59,0 m

ZODPOVEDNÝ PROJEKTANT CHLPEK, Vladislav	VYPRACOVAL CHLPEK Vladislav	
INVESTOR MESTO PRIEVIDZA, NÁMESTIE SLOBODY č.14, PRIEVIDZA		
OBJEKT PROJEKTOVÁ DOKUMENTÁCIA K REKONŠTRUKCII MIESTNYCH KOMUNIKÁCIÍ A CHODNÍKOV V MESTE PRIEVIDZA,UL. SAMA CHALUPKU	Formát 12 x A4 Dátum 1/2018 Účel P.S.P.	
OBSAH VÝKRESU SITUÁCIA - STARÝ STAV	Mierka 1 : 250	Č. výkresu 3