


VZOROVÝ REZ - CHODNÍK PRE PEŠÍCH
ÚSEK Č. 1-3

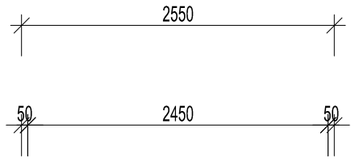


ZELEŇ CHODNÍK ZELEŇ

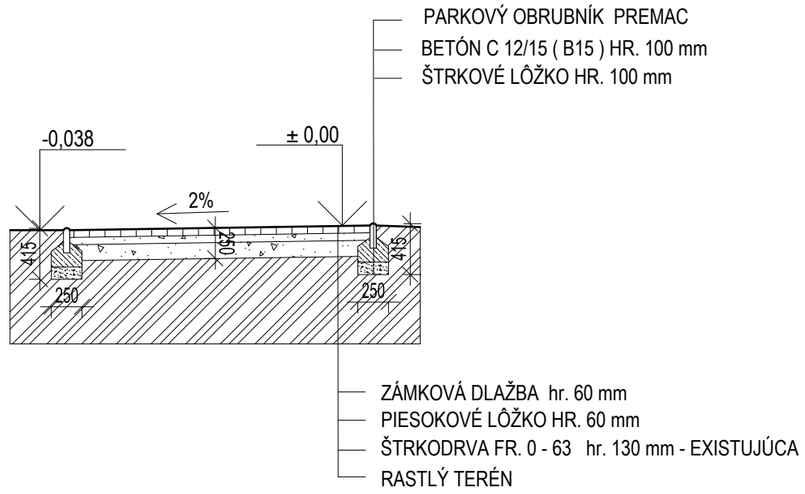

VZOROVÝ REZ - CHODNÍK PRE PEŠÍCH
ÚSEK Č. 5-14

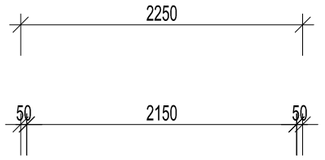

ZELEŇ CHODNÍK ZELEŇ

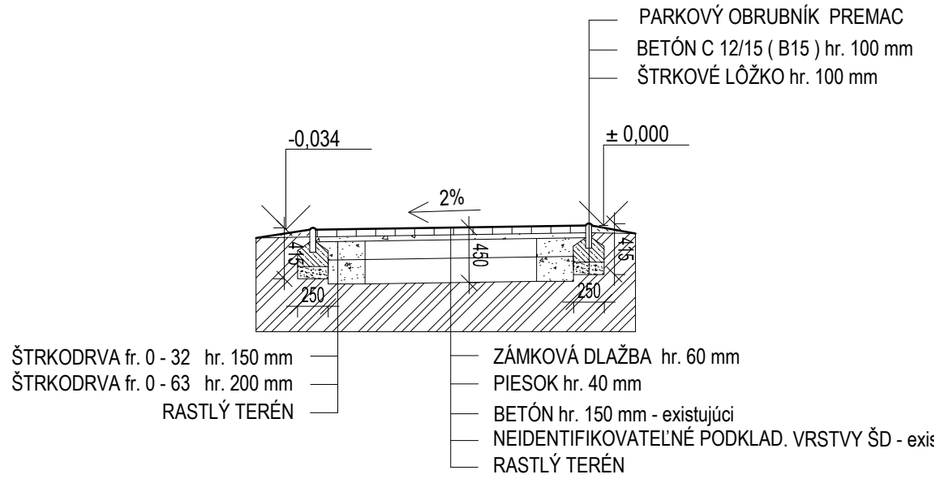

ZODPOVEDNÝ PROJEKTANT CHLPEK Vladislav	*VYPRACOVAL* CHLPEK Vladislav	
INVESTOR MESTO PRIEVIDZA, NÁMESTIE SLOBODY č.14, PRIEVIDZA		
OBJEKT : PROJEKTOVÁ DOKUMENTÁCIA K REKONŠTRUKCII MIESTNYCH KOMUNIKÁCIÍ A CHODNÍKOV V MESTE PRIEVIDZA, UL. S. CHALUPKU		*Formát* 2 x A4 *Dátum* 1/2018 *Účel* P.S.P.
OBSAH VÝKRESU VZOROVÝ REZ		*Mierka* 1 : 50 *Č. výkresu* 8