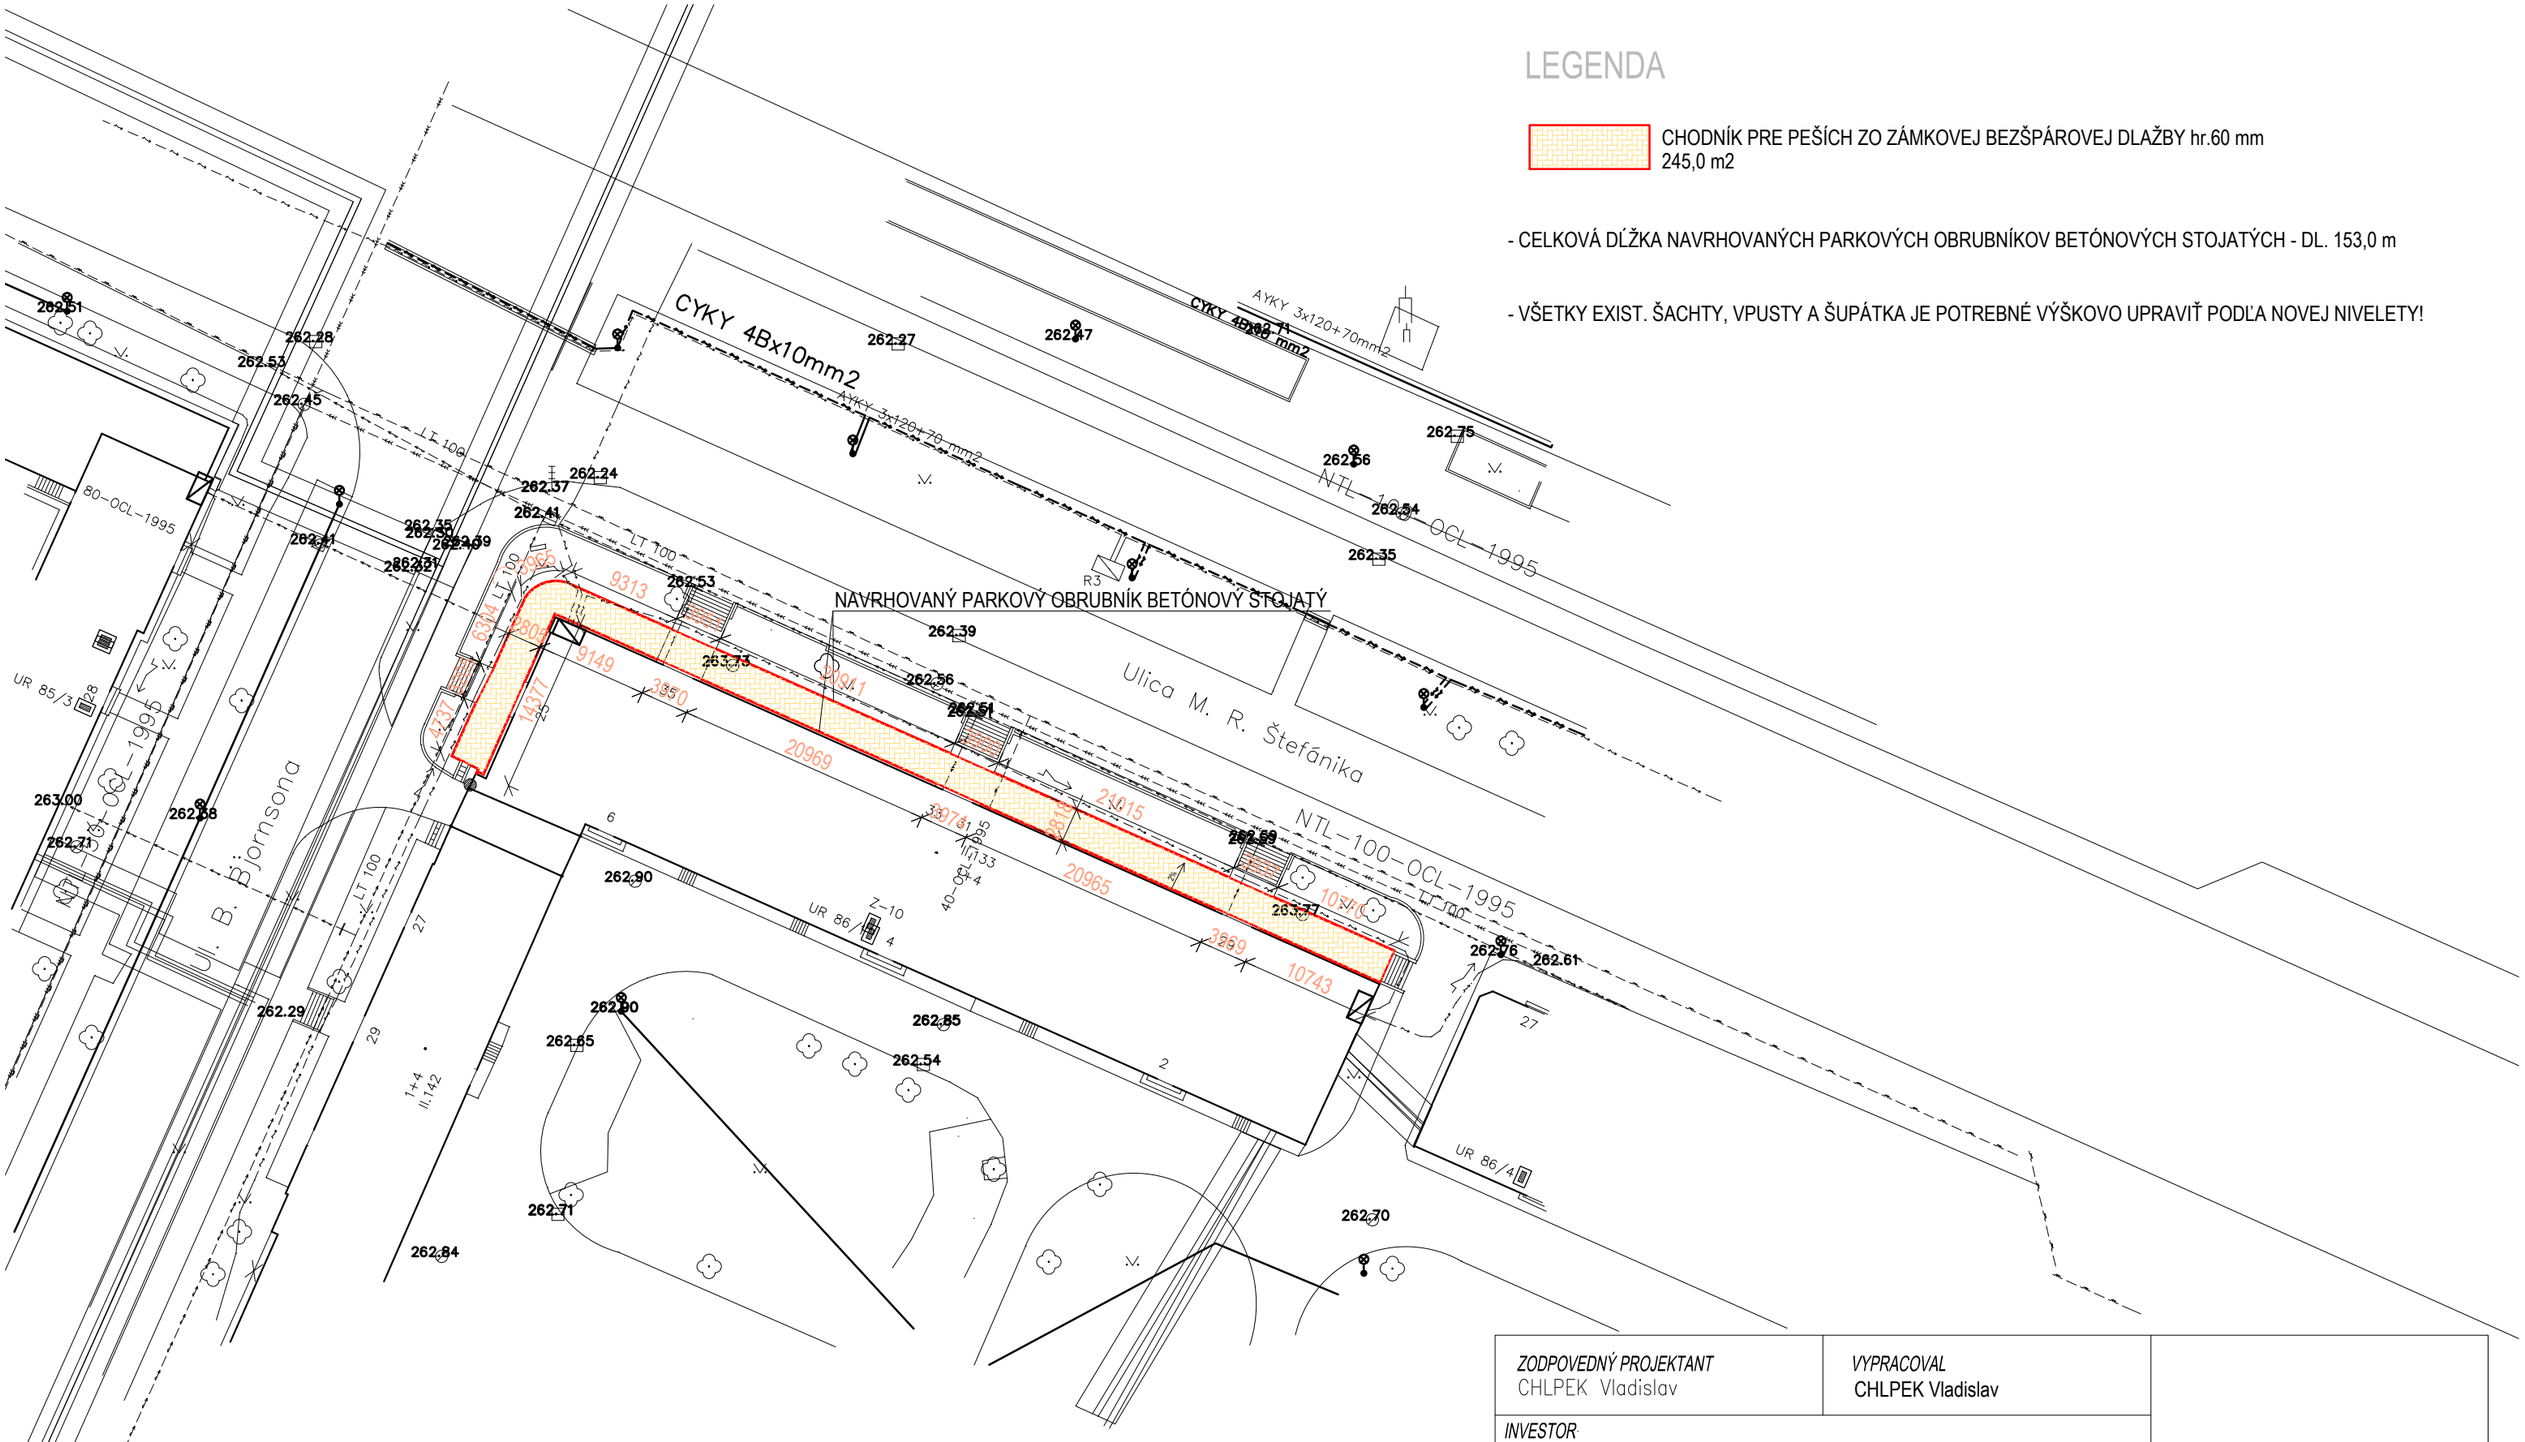


LEGENDA

CHODNÍK PRE PEŠÍCH ZO ZÁMKOVEJ BEZŠPÁROVEJ DLAŽBY hr.60 mm
245,0 m2

- CELKOVÁ DĹŽKA NAVRHOVANÝCH PARKOVÝCH OBRUBNÍKOV BETÓNOVÝCH STOJATÝCH - DL. 153,0 m

- VŠETKY EXIST. ŠACHTY, VPUSTY A ŠUPÁTKA JE POTREBNÉ VÝŠKOVO UPRAVIŤ PODĽA NOVEJ NIVELETY!

ZODPOVEDNÝ PROJEKTANT CHLPEK Vladislav	*VYPRACOVAL* CHLPEK Vladislav
INVESTOR MESTO PRIEVIDZA, NÁMESTIE SLOBODY č.14, PRIEVIDZA	
OBJEKT : PROJEKTOVÁ DOKUMENTÁCIA K REKONŠTRUKCII MIESTNYCH KOMUNIKÁCIÍ A CHODNÍKOV V MESTE PRIEVIDZA - M.R. ŠTEFÁNIKA 133	*Formát* 2 x A4 *Dátum* 1/2018 *Účel* P.S.P.
OBSAH VÝKRESU SITUÁCIA - NOVÝ STAV	*Mierka* 1 : 500 *Č. výkresu* 2