
VZOROVÝ REZ - CHODNÍK PRE PEŠÍCH

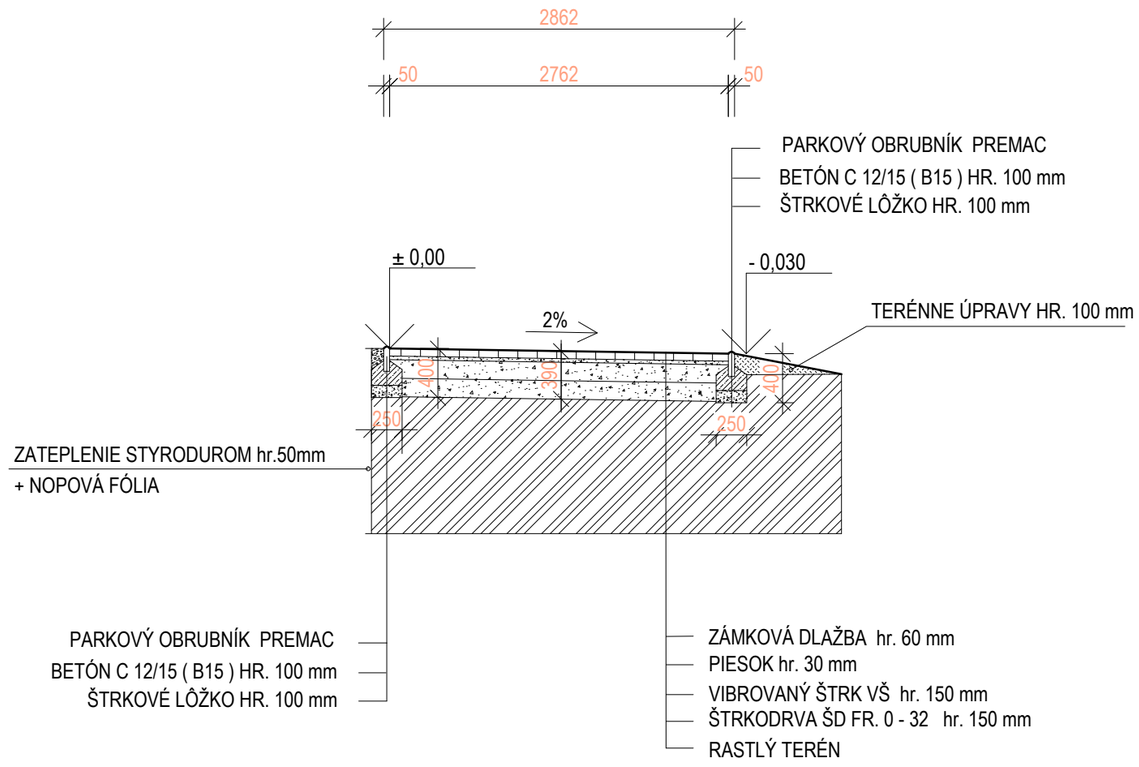

ZODPOVEDNÝ PROJEKTANT CHLPEK Vladislav	*VYPRACOVAL* CHLPEK Vladislav	
INVESTOR MESTO PRIEVIDZA, NÁMESTIE SLOBODY č.14, PRIEVIDZA		
OBJEKT : PROJEKTOVÁ DOKUMENTÁCIA K REKONŠTRUKCII MIESTNYCH KOMUNIKÁCIÍ A CHODNÍKOV V MESTE PRIEVIDZA, M. R. ŠTEFÁNIKA 133	*Formát* 2 x A4	
	Dátum 1/2018	
	Účel P.S.P.	
OBSAH VÝKRESU VZOROVÝ REZ	*Mierka* 1 : 50	*Č. výkresu* 3