
VZOROVÝ REZ - KOMUNIKÁCIA, V PRIAME

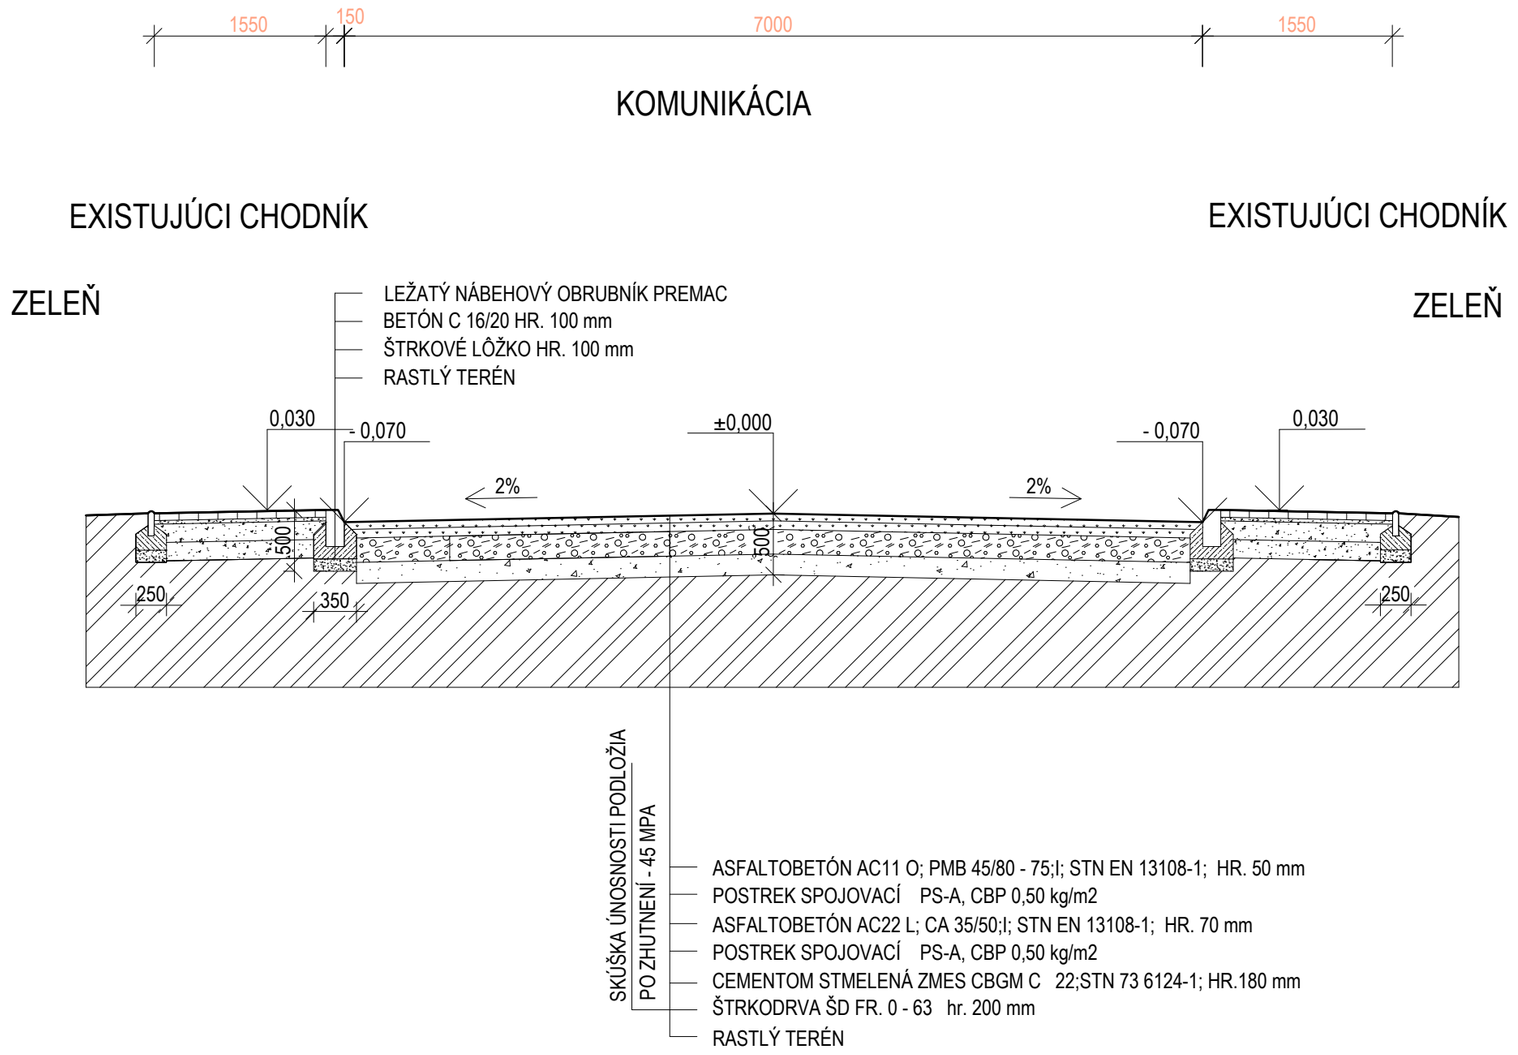

ZODPOVEDNÝ PROJEKTANT CHLPEK Vladislav	*VYPRACOVAL* CHLPEK Vladislav	
INVESTOR MESTO PRIEVIDZA, NÁMESTIE SLOBODY č.14, PRIEVIDZA		
OBJEKT : PROJEKTOVÁ DOKUMENTÁCIA K REKONŠTRUKCII MIESTNYCH KOMUNIKÁCIÍ A CHODNÍKOV *ČASŤ :* V MESTE PRIEVIDZA, VÝCHODNÁ ULICA	*Formát* 2 x A4 *Dátum* 10/2017 *Účel* P.S.P.	
OBSAH VÝKRESU VZOROVÝ REZ	*Mierka* 1 : 50	*Č. výkresu* 2