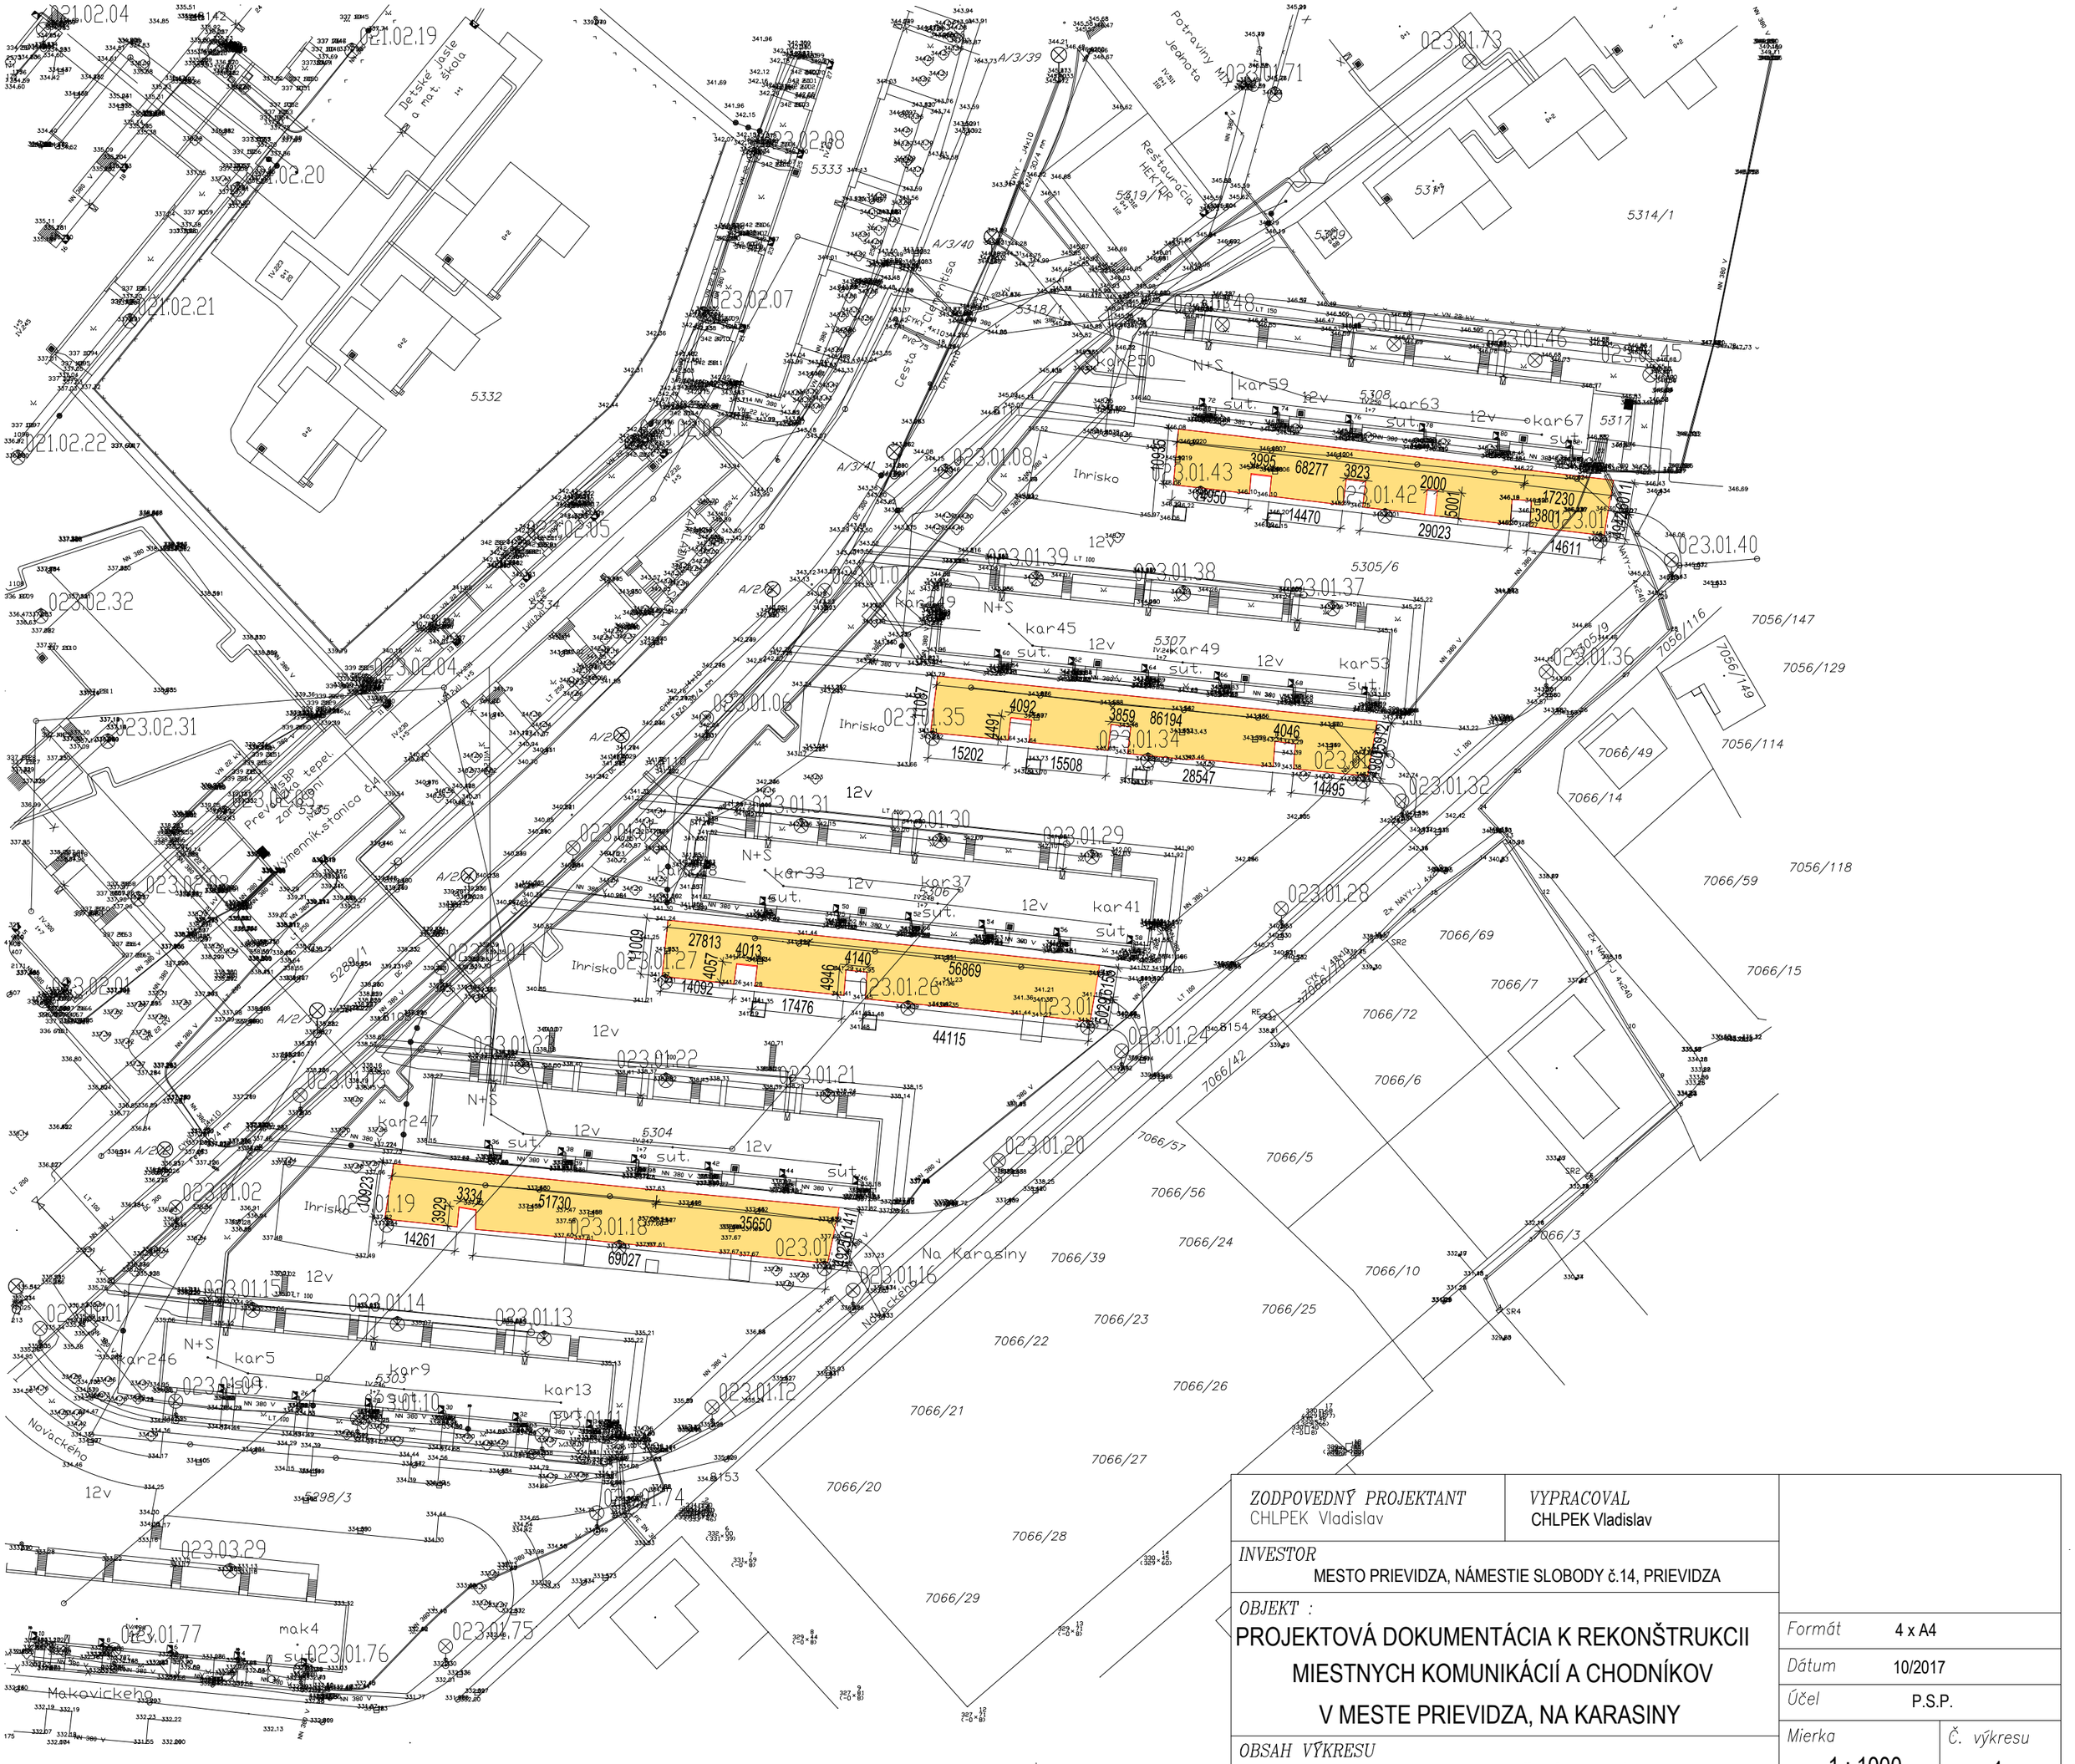


ZODPOVEDNÝ PROJEKTANT CHLPEK Vladislav	*VYPRACOVAL* CHLPEK Vladislav
INVESTOR MESTO PRIEVIDZA, NÁMESTIE SLOBODY č.14, PRIEVIDZA	
OBJEKT : PROJEKTOVÁ DOKUMENTÁCIA K REKONŠTRUKCII MIESTNYCH KOMUNIKÁCIÍ A CHODNÍKOV V MESTE PRIEVIDZA, NA KARASINY	*Formát* 4 x A4 *Dátum* 10/2017 *Účel* P.S.P.
OBSAH VÝKRESU KOORDINAČNÁ SITUÁCIA	*Mierka* 1 : 1000 *Č. výkresu* 1