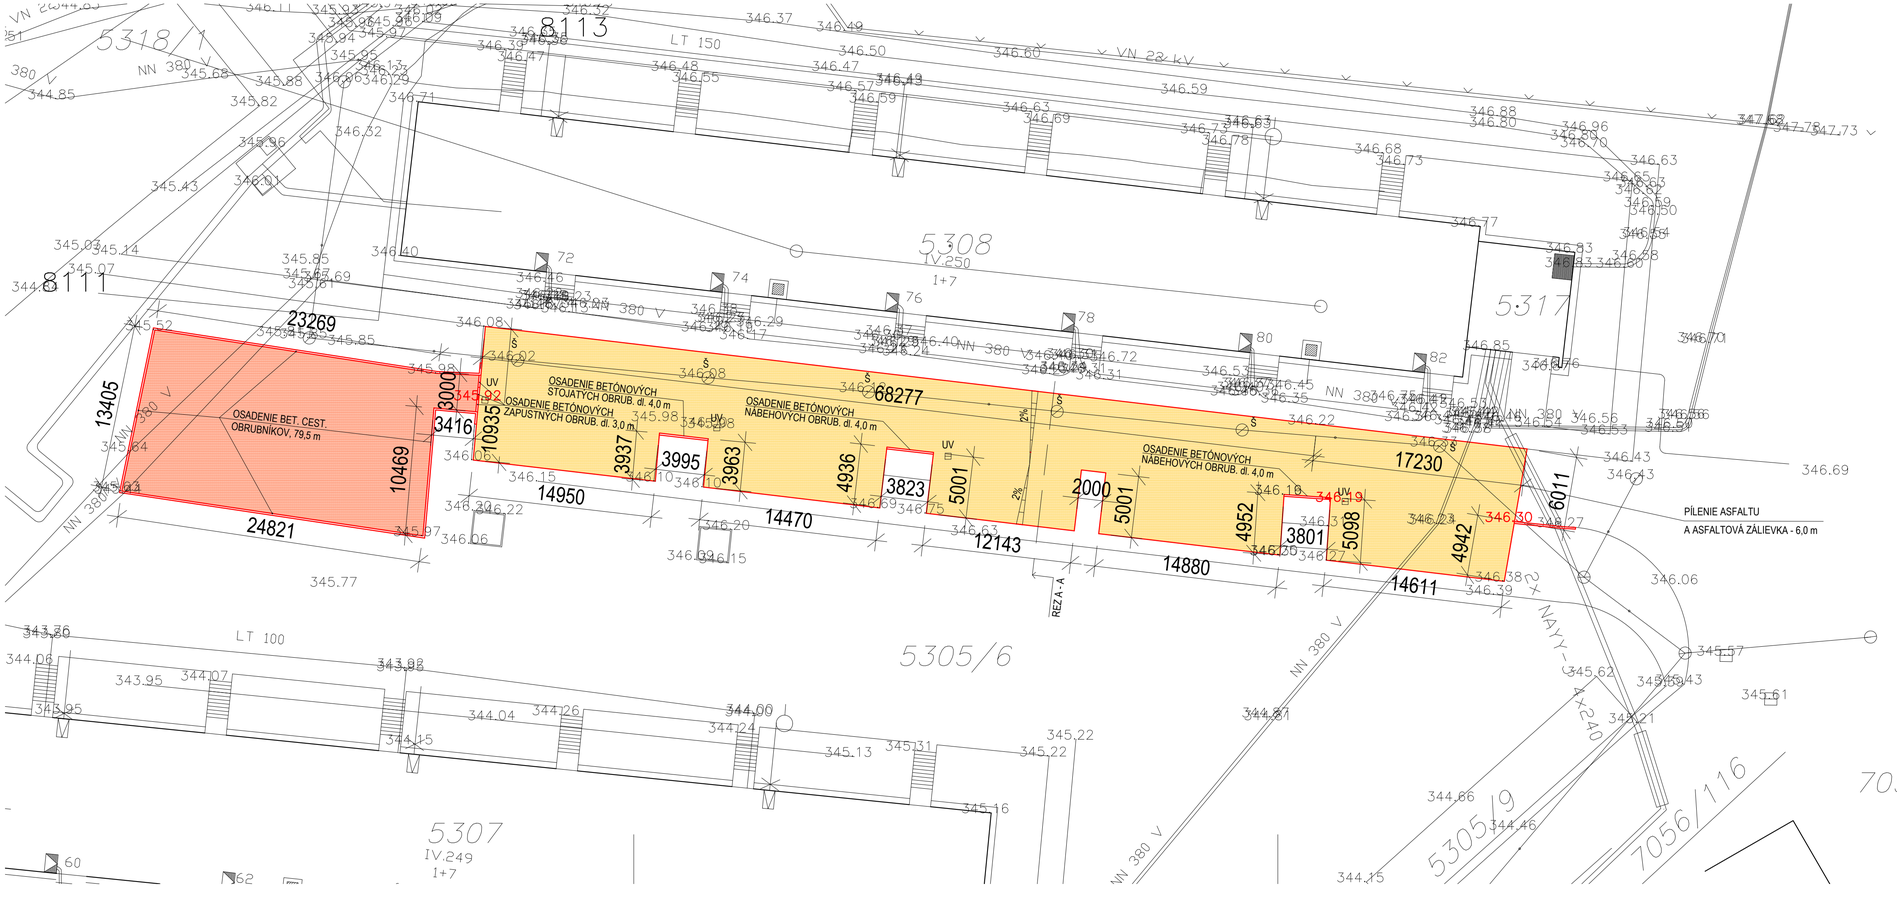


LEGENDA

NOVÉ VRSTVY PLOCHY KOMUNIKÁCIE - 866,50 m2

NOVÉ VRSTVY PLOCHY KOMUNIKÁCIE - 331,00 m2
ZATRÁVŇOVACIA DLAŽBA

UV - EXIST. ULIČNÝ VPUST
Š - EXIST. ŠACHTOVÝ POKLOP
VP - EXIST. VODOVODNÉ ŠUPÁTKO
HP - EXIST. PODZEMNÝ POŽIARNY HYDRANT

POZNÁMKA

- VŠETKY EXIST. ŠACHTY, VPUSTY A ŠUPÁTKA JE POTREBNÉ VÝŠKOVO UPRAVIŤ PODĽA NOVEJ NIVELETY!
- CELKOVÁ DĹŽKA ASFALTOVEJ ZÁLIEVKY - 6,0 m
- POČET ULIČNÝCH VPUSTOV - 4 ks
- POČET ŠÁCHT - 6 ks
- POČET VODOVODNÝCH ŠUPÁTOK - 0 ks
- POČET PODZEMNÝCH POŽIARNYCH HYDRANTOV - 0 ks
- POČET PLYNOVÝCH ŠUPÁTOK - 0 ks

ZODPOVEDNÝ PROJEKTANT CHLPEK Vladislav	*VYPRACOVAL* CHLPEK Vladislav
INVESTOR MESTO PRIEVIDZA, NÁMESTIE SLOBODY č.14, PRIEVIDZA	
OBJEKT : PROJEKTOVÁ DOKUMENTÁCIA K REKONŠTRUKCII MIESTNYCH KOMUNIKÁCIÍ A CHODNÍKOV V MESTE PRIEVIDZA, NA KARASINY	*Formát* 4 x A4 *Dátum* 11/2017 *Účel* P.S.P.
OBSAH VÝKRESU SITUÁCIA - NOVÝ STAV	*Mierka* 1 : 250 *Č. výkresu* 6