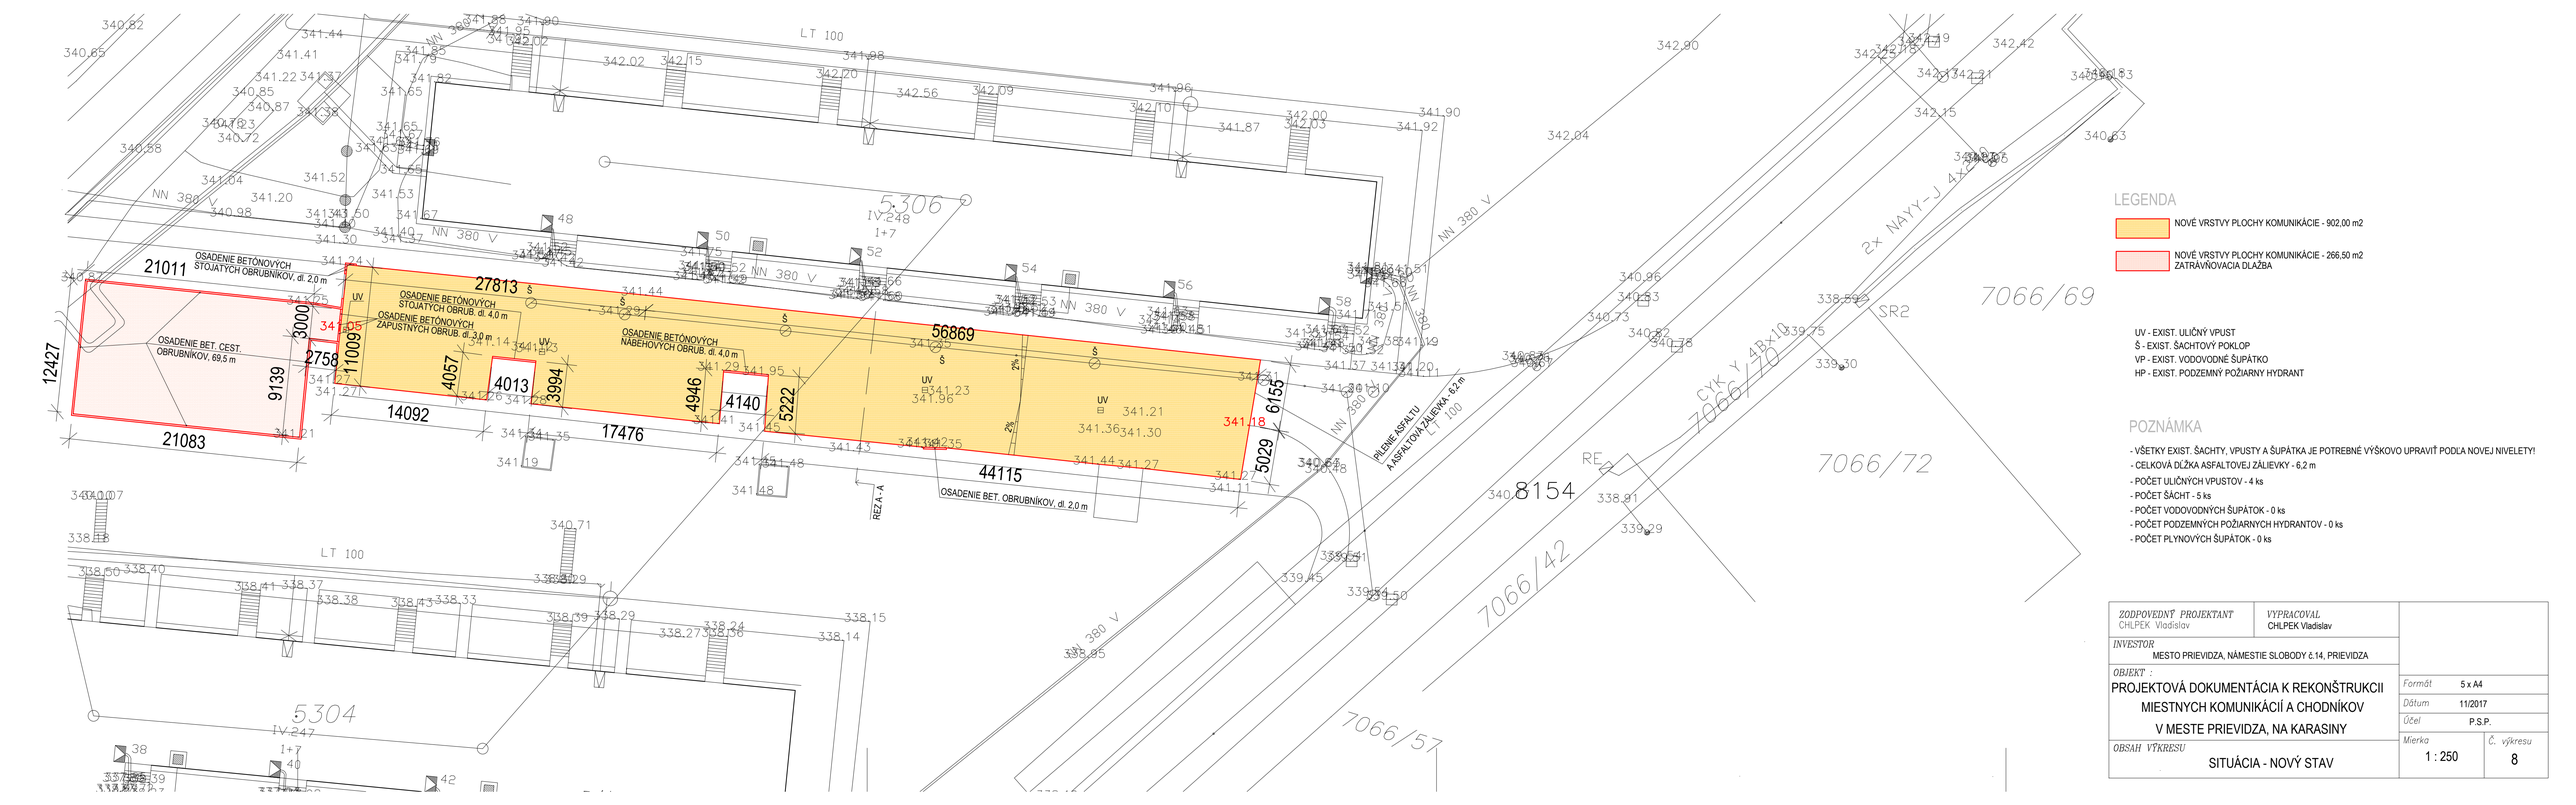


LEGENDA

NOVÉ VRSTVY PLOCHY KOMUNIKÁCIE - 902,00 m2

NOVÉ VRSTVY PLOCHY KOMUNIKÁCIE - 266,50 m2
ZATRÁVNOVACIA DLAŽBA

UV - EXIST. ULIČNÝ VPUST
Š - EXIST. ŠACHTOVÝ POKLOP
VP - EXIST. VODOVODNÉ ŠUPÁTKO
HP - EXIST. PODZEMNÝ POŽIARNY HYDRANT

POZNÁMKA

- VŠETKY EXIST. ŠACHTY, VPUSTY A ŠUPÁTKA JE POTREBNÉ VÝŠKOVO UPRAVIŤ PODĽA NOVEJ NIVELETY!
- CELKOVÁ DĹŽKA ASFALTOVEJ ZÁLIEVKY - 6,2 m
- POČET ULIČNÝCH VPUSTOV - 4 ks
- POČET ŠÁCHT - 5 ks
- POČET VODOVODNÝCH ŠUPÁTOK - 0 ks
- POČET PODZEMNÝCH POŽIARNYCH HYDRANTOV - 0 ks
- POČET PLYNOVÝCH ŠUPÁTOK - 0 ks

ZODPOVEDNÝ PROJEKTANT: CHLPEK Vladislav	VYPRACOVAL: CHLPEK Vladislav
INVESTOR: MESTO PRIEVIDZA, NÁMESTIE SLOBODY č.14, PRIEVIDZA	
OBJEKT: PROJEKTOVÁ DOKUMENTÁCIA K REKONŠTRUKCII MIESTNYCH KOMUNIKÁCIÍ A CHODNÍKOV V MESTE PRIEVIDZA, NA KARASINY	Formát: 5 x A4
	Dátum: 11/2017
	Účel: P.S.P.
OBSAH VÝKRESU: SITUÁCIA - NOVÝ STAV	Mierka: 1 : 250
	Č. výkresu: 8