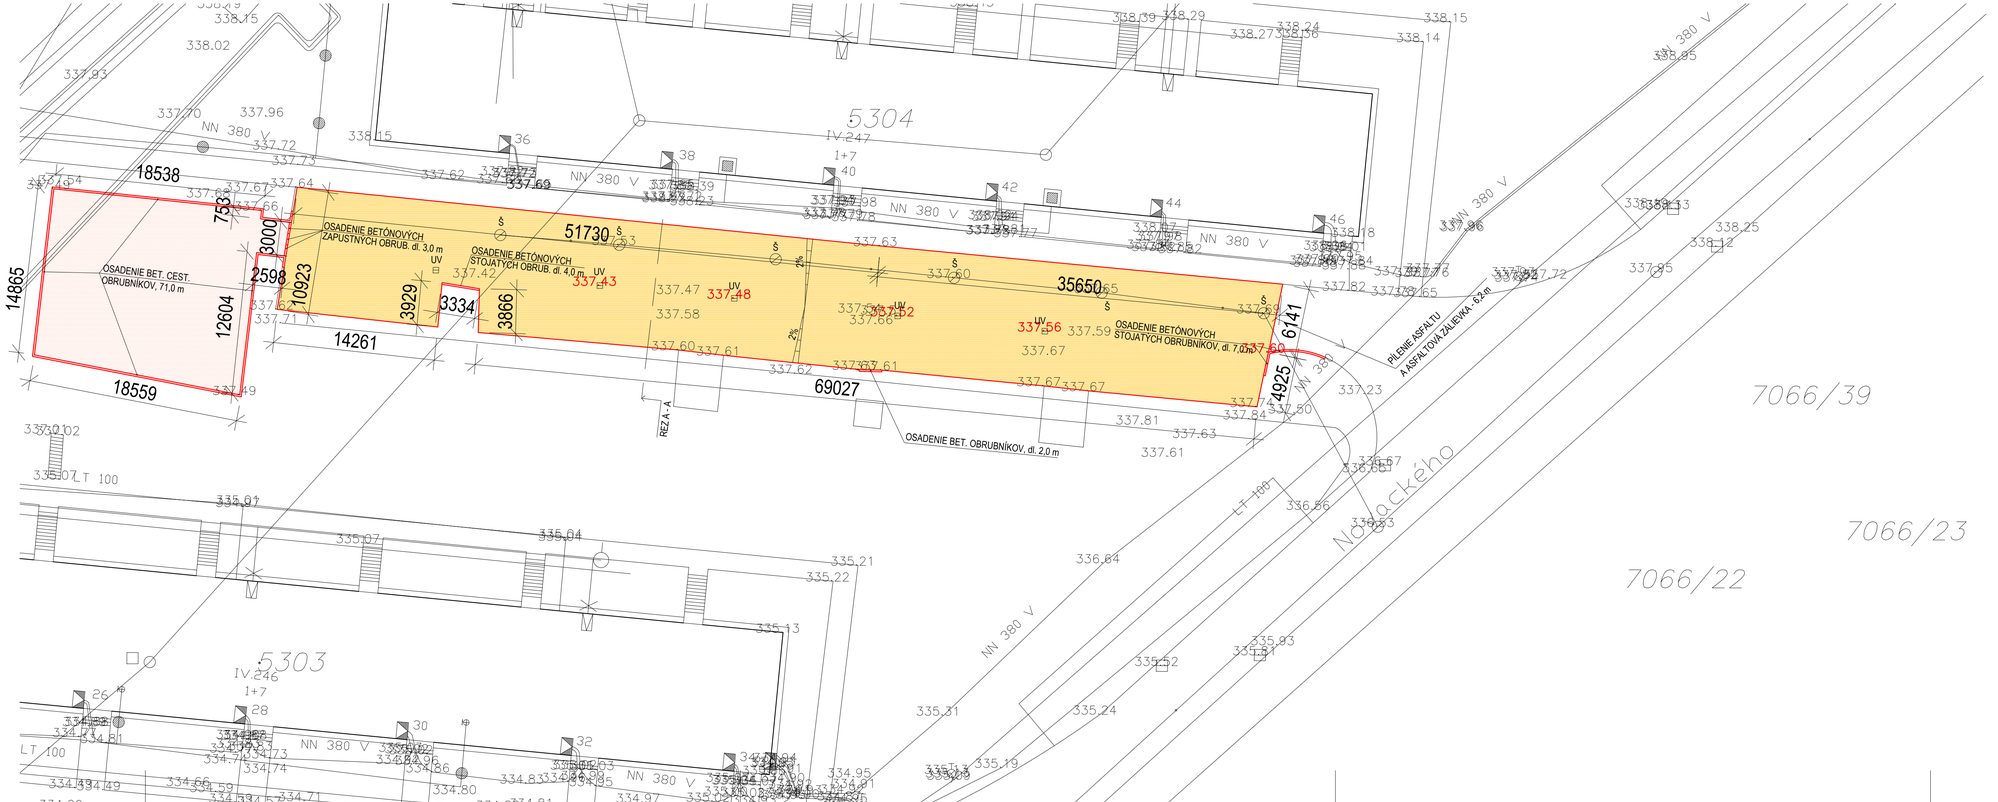


LEGENDA

NOVÉ VRSTVY PLOCHY KOMUNIKÁCIE - 945,00 m2

NOVÉ VRSTVY PLOCHY KOMUNIKÁCIE - 295,00 m2
ZATRÁVŇOVACIA DLAŽBA

UV - EXIST. ULIČNÝ VPUST
Š - EXIST. ŠACHTOVÝ POKLOP
VP - EXIST. VODOVODNÉ ŠUPÁTKO
HP - EXIST. PODZEMNÝ POŽIARNY HYDRANT

POZNÁMKA

- VŠETKY EXIST. ŠACHTY, VPUSTY A ŠUPÁTKA JE POTREBNÉ VÝŠKOVO UPRAVIŤ PODĽA NOVEJ NIVELETY!
- CELKOVÁ DĹŽKA ASFALTOVEJ ZÁLIEVKY - 6,2 m
- POČET ULIČNÝCH VPUSTOV - 5 ks
- POČET ŠÁCHT - 6 ks
- POČET VODOVODNÝCH ŠUPÁTOK - 0 ks
- POČET PODZEMNÝCH POŽIARNYCH HYDRANTOV - 0 ks
- POČET PLYNOVÝCH ŠUPÁTOK - 0 ks

ZODPOVEDNÝ PROJEKTANT CHLPEK Vladislav	VYPRACOVAL CHLPEK Vladislav
INVESTOR	MESTO PRIEVIDZA, NÁMESTIE SLOBODY č.14, PRIEVIDZA
OBJEKT :	PROJEKTOVÁ DOKUMENTÁCIA K REKONŠTRUKCII MIESTNYCH KOMUNIKÁCIÍ A CHODNÍKOV V MESTE PRIEVIDZA, NA KARASINY
OBSAH VÝKRESU	SITUÁCIA - NOVÝ STAV

Formát	5 x A4
Dátum	11/2017
Účel	P.S.P.
Mierka	1 : 250
Č. výkresu	9