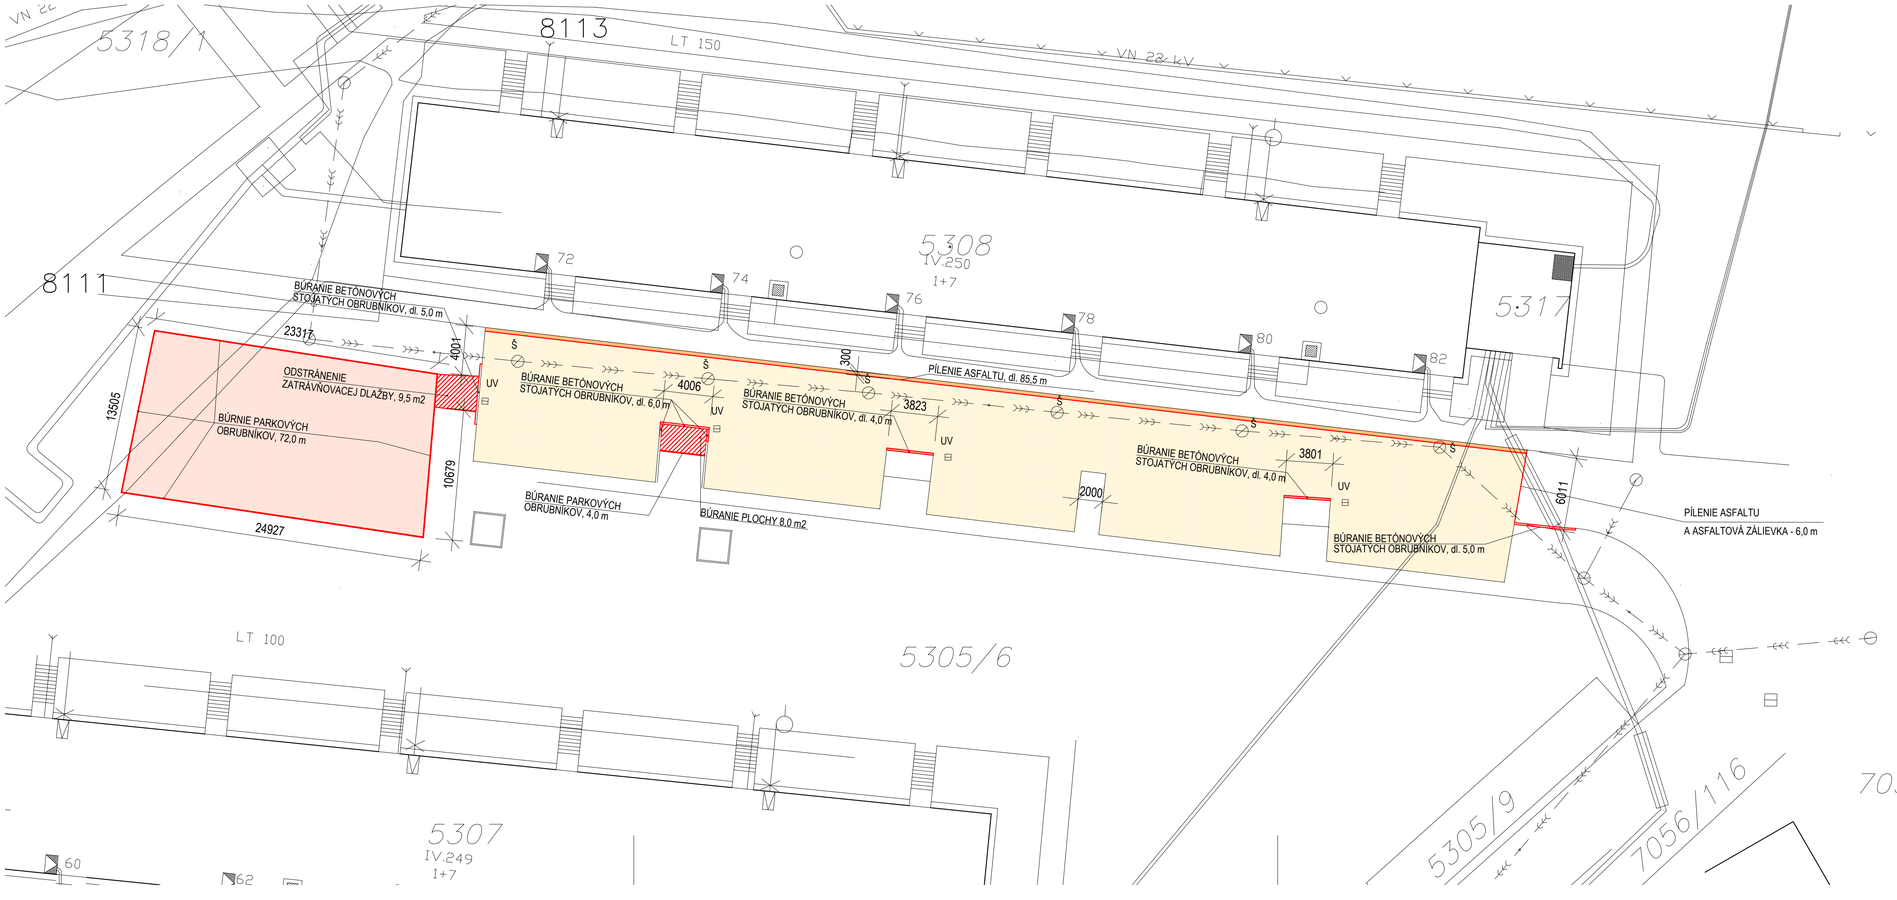


LEGENDA

STROJOVÉ BÚRANIE EXIST. LIATEHO ASFALTU A BET. KRYTU VOZOVKY, hr. 205 - 290 mm
PLOCHA REKONŠTRUKCIE KOMUNIKÁCIE - 862,50 m2

RUČNÉ BÚRANIE EXIST. LIATEHO ASFALTU A BET. KRYTU VOZOVKY, hr. 205 - 290 mm
PLOCHA REKONŠTRUKCIE KOMUNIKÁCIE - 26,00 m2

BÚRANIE EXIST. LIATEHO ASFALTU A BET. KRYTU SPEVNENEJ PLOCHY, hr. 500 mm
PLOCHA REKONŠTRUKCIE SPEVNENEJ PLOCHY - 321,00 m2

UV - EXIST. ULIČNÝ VPUST
Š - EXIST. ŠACHTOVÝ POKLOP
VP - EXIST. VODOVODNÉ ŠUPÁTKO
HP - EXIST. PODZEMNÝ POŽIARNY HYDRANT

POZNÁMKA

- VŠETKY EXIST. ŠACHTY, VPUSTY A ŠUPÁTKA JE POTREBNÉ VÝŠKOVO UPRAVIŤ PODĽA NOVEJ NIVELETY!
- CELKOVÁ DĹŽKA PÍLENIA BETÓNU - 85,5 m
- CELKOVÁ DĹŽKA PÍLENIA ASFALTU - 6,0 m
- CELKOVÁ DĹŽKA ASFALTOVEJ ZÁLIEVKY - 6,0 m
- POČET ULIČNÝCH VPUSTOV - 4 ks
- POČET ŠÁCHT - 6 ks
- POČET VODOVODNÝCH ŠUPÁTOK - 0 ks
- POČET PODZEMNÝCH POŽIARNYCH HYDRANTOV - 0 ks
- POČET PLYNOVÝCH ŠUPÁTOK - 0 ks

ZODPOVEDNÝ PROJEKTANT CHLPEK Vladislav	*VYPRACOVAL* CHLPEK Vladislav	
INVESTOR MESTO PRIEVIDZA, NÁMESTIE SLOBODY č.14, PRIEVIDZA		
OBJEKT : PROJEKTOVÁ DOKUMENTÁCIA K REKONŠTRUKCII MIESTNYCH KOMUNIKÁCIÍ A CHODNÍKOV V MESTE PRIEVIDZA, NA KARASINY	*Formát* 4 x A4 *Dátum* 11/2017 *Účel* P.S.P.	
OBSAH VÝKRESU SITUÁCIA - STARÝ STAV	*Mierka* 1 : 250	*Č. výkresu* 2