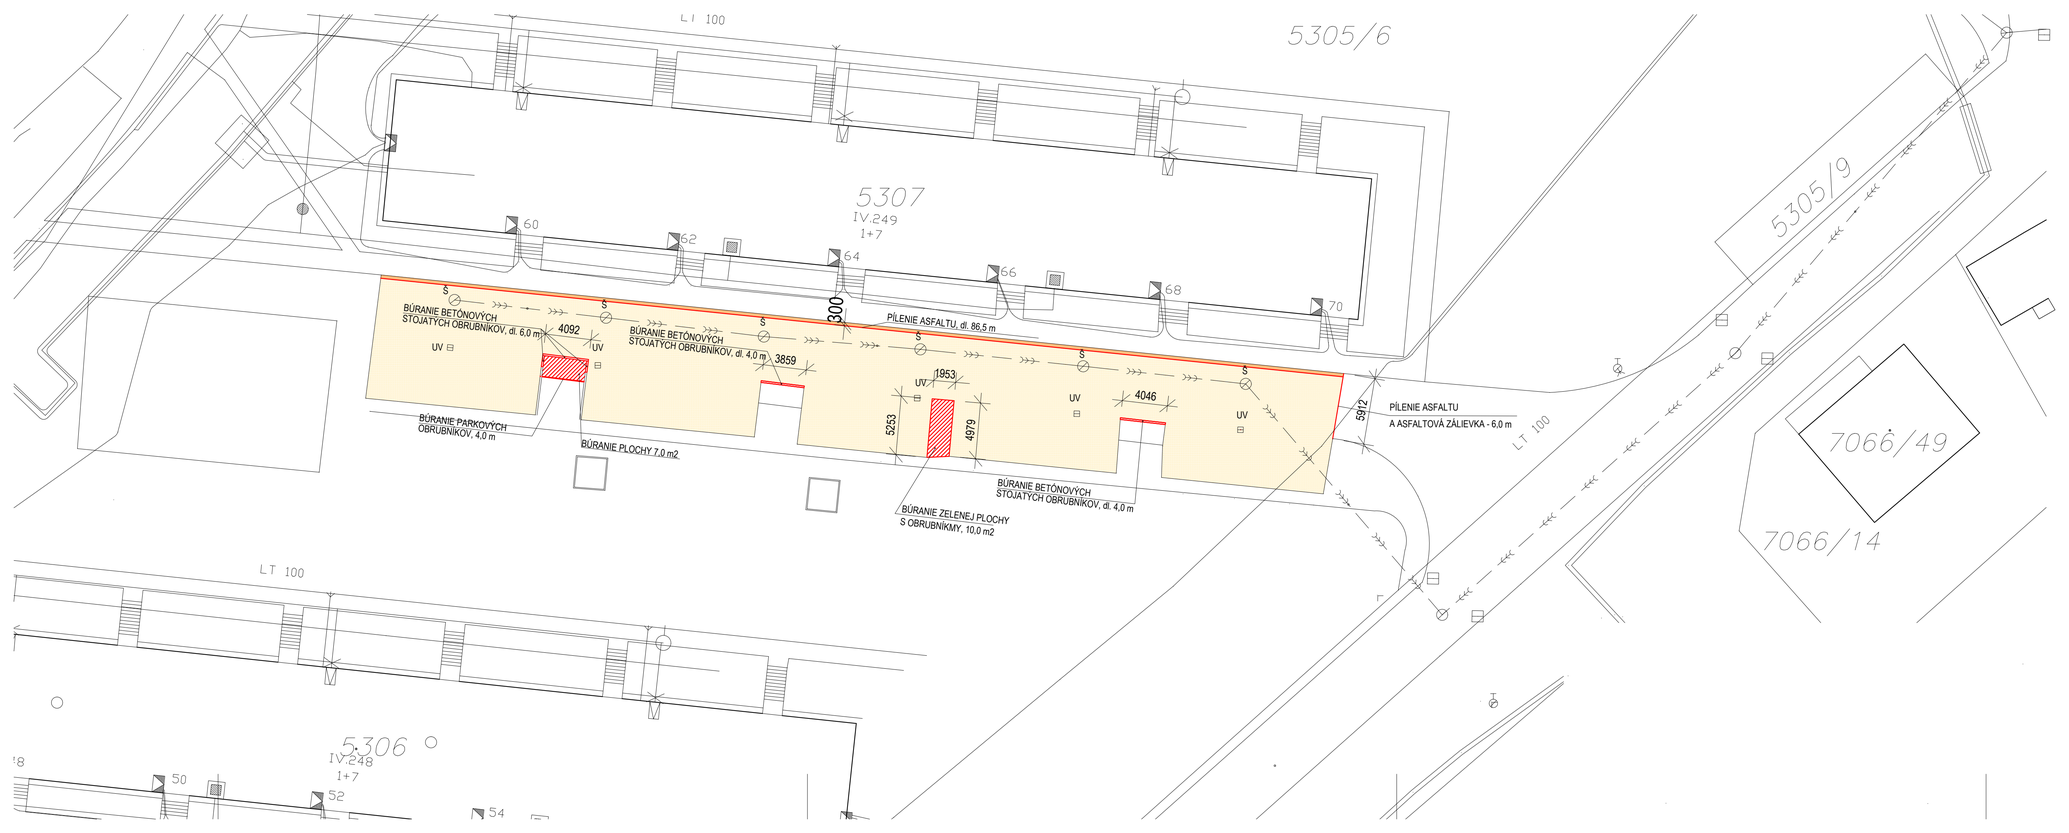


LEGENDA

STROJOVÉ BÚRANIE EXIST. LIATEHO ASFALTU A BET. KRYTU VOZOVKY, 210 mm
PLOCHA REKONŠTRUKCIE KOMUNIKÁCIE - 849,00 m2

RUČNÉ BÚRANIE EXIST. LIATEHO ASFALTU A BET. KRYTU VOZOVKY, 210 mm
PLOCHA REKONŠTRUKCIE KOMUNIKÁCIE - 26,00 m2

UV - EXIST. ULIČNÝ VPUST
Š - EXIST. ŠACHTOVÝ POKLOP
VP - EXIST. VODOVODNÉ ŠUPÁTKO
HP - EXIST. PODZEMNÝ POŽIARNY HYDRANT

POZNÁMKA

- VŠETKY EXIST. ŠACHTY, VPUSTY A ŠUPÁTKA JE POTREBNÉ VÝŠKOVO UPRAVIŤ PODĽA NOVEJ NIVELETY!
- CELKOVÁ DĹŽKA PÍLENIA BETÓNU - 86,5 m
- CELKOVÁ DĹŽKA PÍLENIA ASFALTU - 6,0 m
- CELKOVÁ DĹŽKA ASFALTOVEJ ZÁLIEVKY - 6,0 m
- POČET ULIČNÝCH VPUSTOV - 5 ks
- POČET ŠÁCHT - 6 ks
- POČET VODOVODNÝCH ŠUPÁTOK - 0 ks
- POČET PODZEMNÝCH POŽIARNYCH HYDRANTOV - 0 ks
- POČET PLYNOVÝCH ŠUPÁTOK - 0 ks

ZODPOVEDNÝ PROJEKTANT CHLPEK Vladislav	*VYPRACOVAL* CHLPEK Vladislav
INVESTOR MESTO PRIEVIDZA, NÁMESTIE SLOBODY č.14, PRIEVIDZA	
OBJEKT : PROJEKTOVÁ DOKUMENTÁCIA K REKONŠTRUKCII MIESTNYCH KOMUNIKÁCIÍ A CHODNÍKOV V MESTE PRIEVIDZA, NA KARASINY	*Formát* 5 x A4
	Dátum 11/2017
	Účel P.S.P.
OBSAH VÝKRESU SITUÁCIA - STARÝ STAV	*Mierka* 1 : 250
	Č. výkresu 3