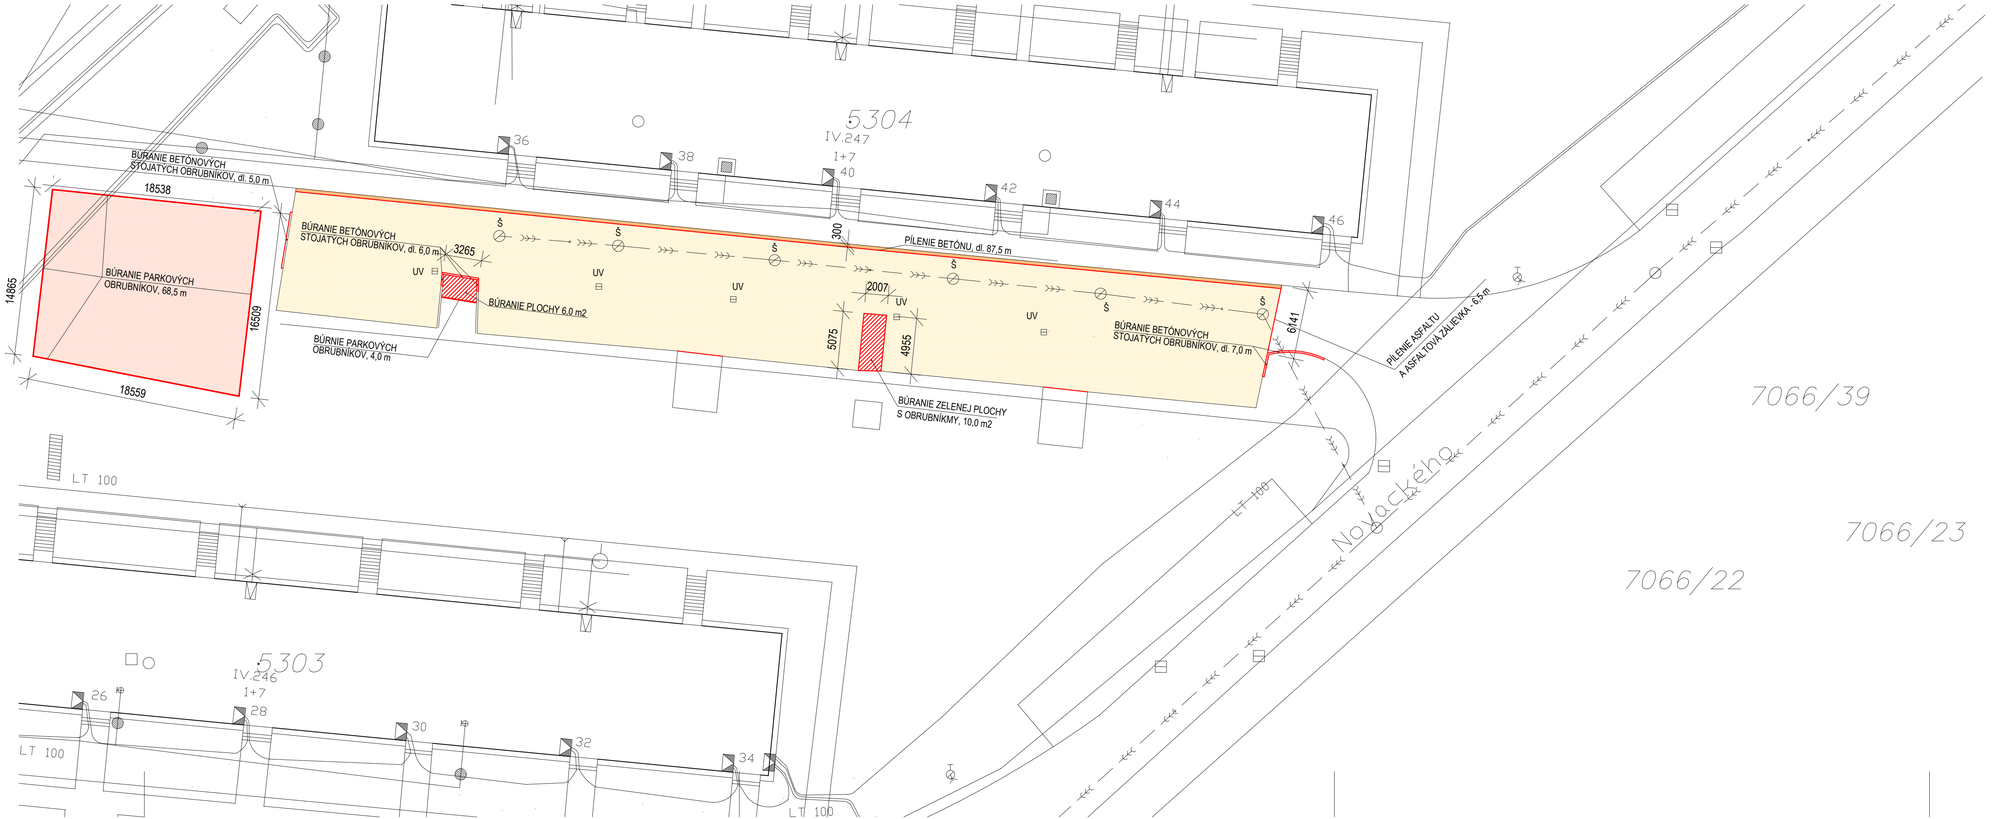


LEGENDA

STROJOVÉ BÚRANIE EXIST. LIATEHO ASFALTU A BET. KRYTU VOZOVKY, 105 - 265 mm
PLOCHA REKONŠTRUKCIE KOMUNIKÁCIE - 906,00 m2

RUČNÉ BÚRANIE EXIST. LIATEHO ASFALTU A BET. KRYTU VOZOVKY, 105 - 265 mm
PLOCHA REKONŠTRUKCIE KOMUNIKÁCIE - 26,50 m2

BÚRANIE EXIST. ŠTRKOVÉHO A BET. KRYTU SPEVNENEJ PLOCHY, 500 mm
PLOCHA REKONŠTRUKCIE SPEVNENEJ PLOCHY - 287,50 m2

UV - EXIST. ULIČNÝ VPUST
Š - EXIST. ŠACHTOVÝ POKLOP
VP - EXIST. VODOVODNÉ ŠUPÁTKO
HP - EXIST. PODZEMNÝ POŽIARNY HYDRANT

POZNÁMKA

- VŠETKY EXIST. ŠACHTY, VPUSTY A ŠUPÁTKA JE POTREBNÉ VÝŠKOVO UPRAVIŤ PODĽA NOVEJ NIVELETY!
- CELKOVÁ DĹŽKA PÍLENIA BETÓNU - 87,5 m
- CELKOVÁ DĹŽKA PÍLENIA ASFALTU - 6,5 m
- CELKOVÁ DĹŽKA ASFALTOVEJ ZÁLIEVKY - 6,5 m
- POČET ULIČNÝCH VPUSTOV - 5 ks
- POČET ŠACHT - 6 ks
- POČET VODOVODNÝCH ŠUPÁTOK - 0 ks
- POČET PODZEMNÝCH POŽIARNYCH HYDRANTOV - 0 ks
- POČET PLYNOVÝCH ŠUPÁTOK - 0 ks

ZODPOVEDNÝ PROJEKTANT CHLPEK Vladislav	VYPRACOVAL CHLPEK Vladislav
INVESTOR MESTO PRIEVIDZA, NÁMESTIE SLOBODY č.14, PRIEVIDZA	
OBJEKT : PROJEKTOVÁ DOKUMENTÁCIA K REKONŠTRUKCII MIESTNYCH KOMUNIKÁCIÍ A CHODNÍKOV V MESTE PRIEVIDZA, NA KARASINY	Formát 5 x A4 Dátum 11/2017 Účel P.S.P.
OBSAH VÝKRESU SITUÁCIA - STARÝ STAV	Mierka 1 : 250 Č. výkresu 5