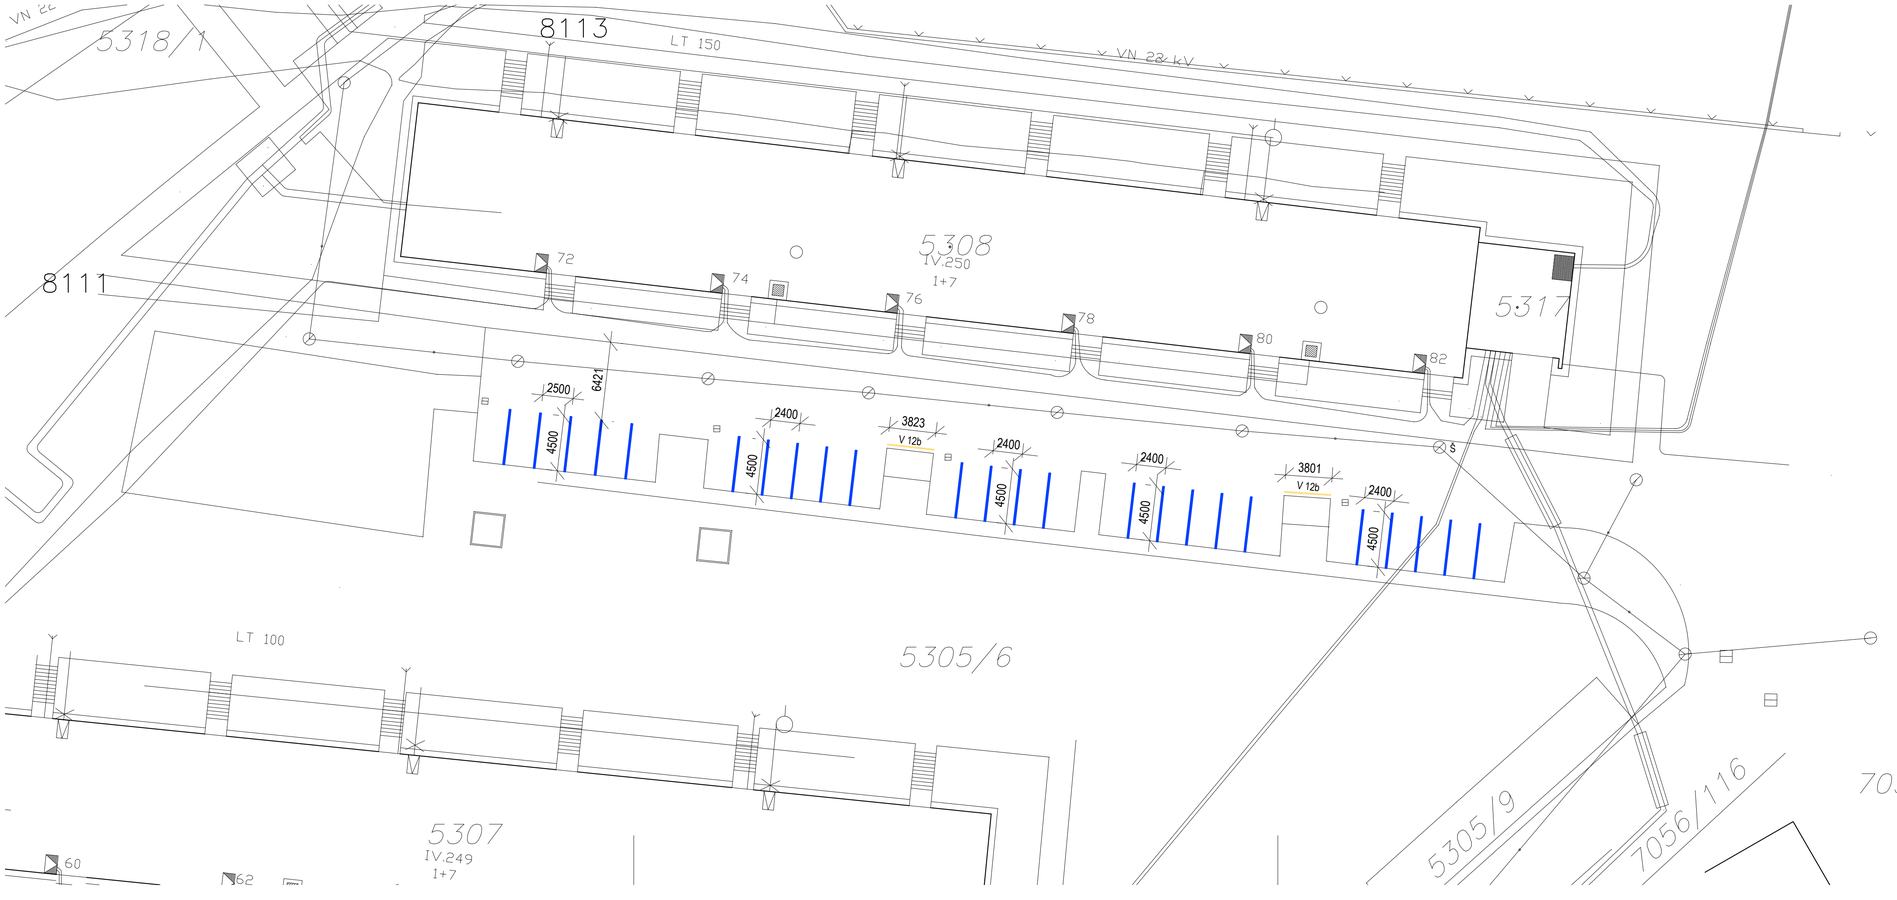


LEGENDA

V 10a - VODOROVNÉ DOPRAVNÉ ZNAČENIE
PARKOVACIE MIESTO S KOLMÝM STÁTÍM 108,00 m

V 12b - VODOROVNÉ DOPRAVNÉ ZNAČENIE
ŽLTÁ SÚVISLÁ ČIARA 8,0 m

ZODPOVEDNÝ PROJEKTANT CHLPEK Vladislav	*VYPRACOVAL* CHLPEK Vladislav
INVESTOR MESTO PRIEVIDZA, NÁMESTIE SLOBODY č.14, PRIEVIDZA	
OBJEKT : PROJEKTOVÁ DOKUMENTÁCIA K REKONŠTRUKCII MIESTNYCH KOMUNIKÁCIÍ A CHODNÍKOV V MESTE PRIEVIDZA, NA KARASINY	*Formát* 4 x A4 *Dátum* 11/2017 *Účel* P.S.P.
OBSAH VÝKRESU TRVALÉ DOPRAVNÉ ZNAČENIE	*Mierka* 1 : 250 *Č. výkresu* 10