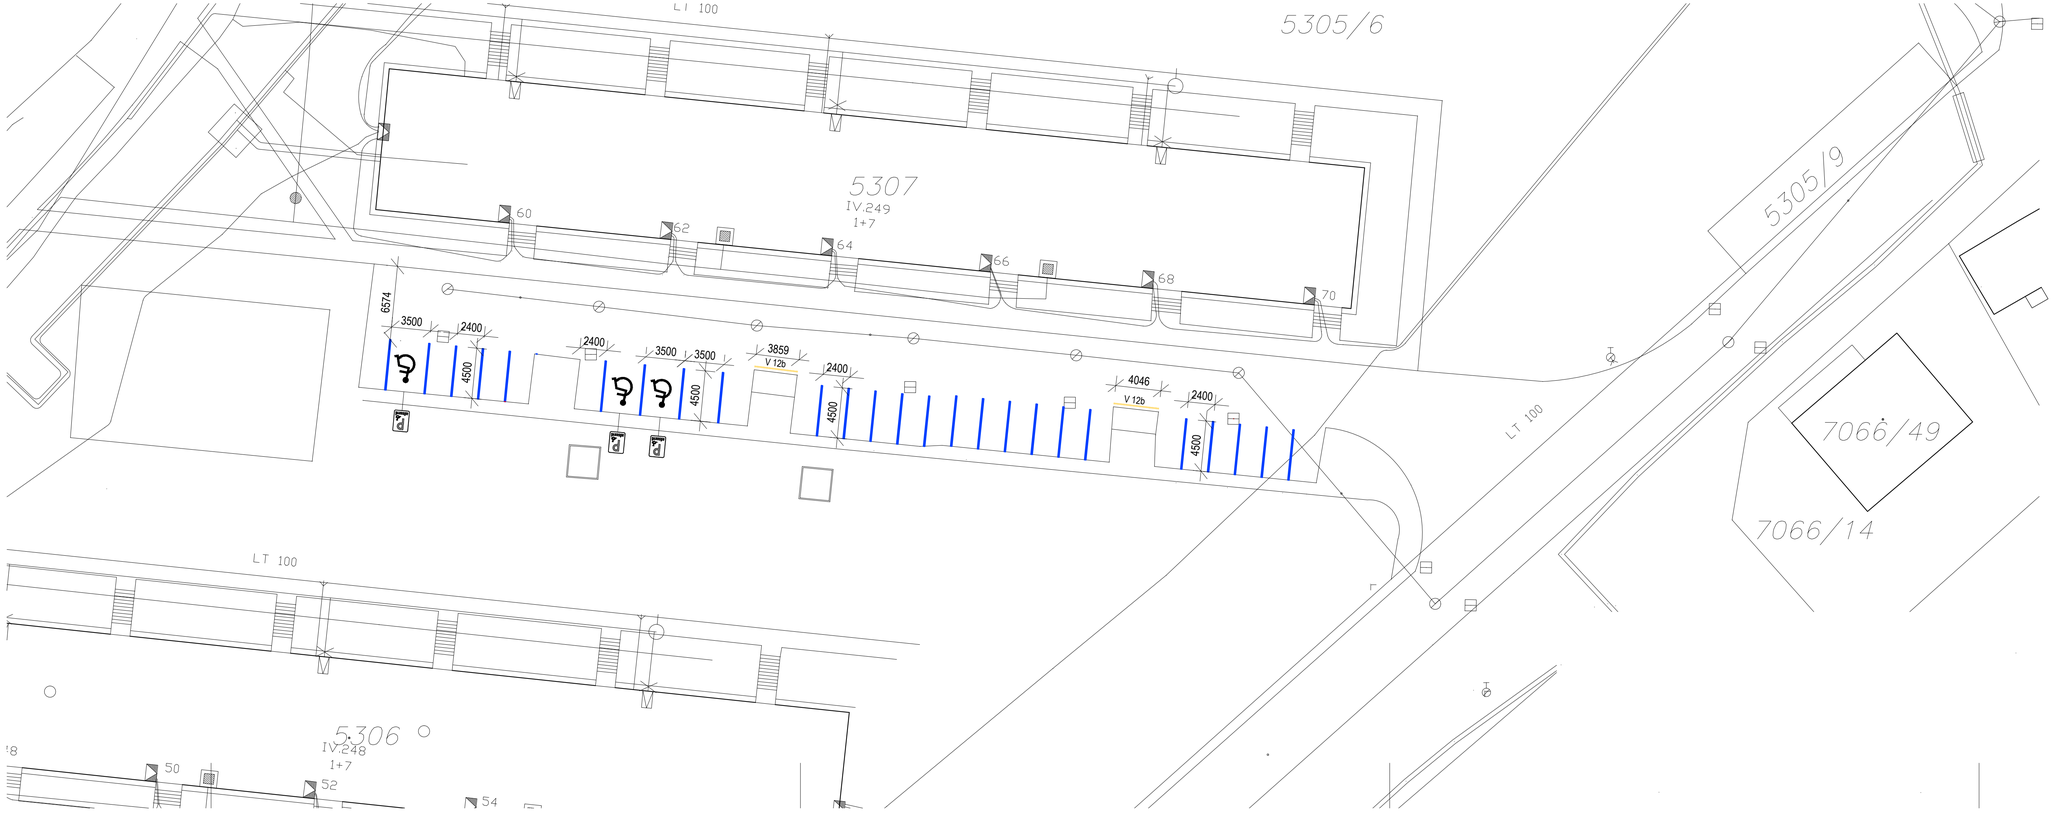


LEGENDA

IP 16	SYMBOL
3 ks	3x

V 10a - VODOROVNÉ DOPRAVNÉ ZNAČENIE
PARKOVACIE MIESTO S KOLMÝM STÁTÍM 112,50 m

V 12b - VODOROVNÉ DOPRAVNÉ ZNAČENIE
ŽLTÁ SÚVISLÁ ČIARA 8,0 m

ZODPOVEDNÝ PROJEKTANT CHLPEK Vladislav	VYPRACOVAL CHLPEK Vladislav
INVESTOR MESTO PRIEVIDZA, NÁMESTIE SLOBODY č.14, PRIEVIDZA	
OBJEKT : PROJEKTOVÁ DOKUMENTÁCIA K REKONŠTRUKCII MIESTNYCH KOMUNIKÁCIÍ A CHODNÍKOV V MESTE PRIEVIDZA, NA KARASINY	Formát 5 x A4 Dátum 11/2017 Účel P.S.P. Mierka 1 : 250 Č. výkresu 11
OBSAH VÝKRESU TRVALÉ DOPRAVNÉ ZNAČENIE	