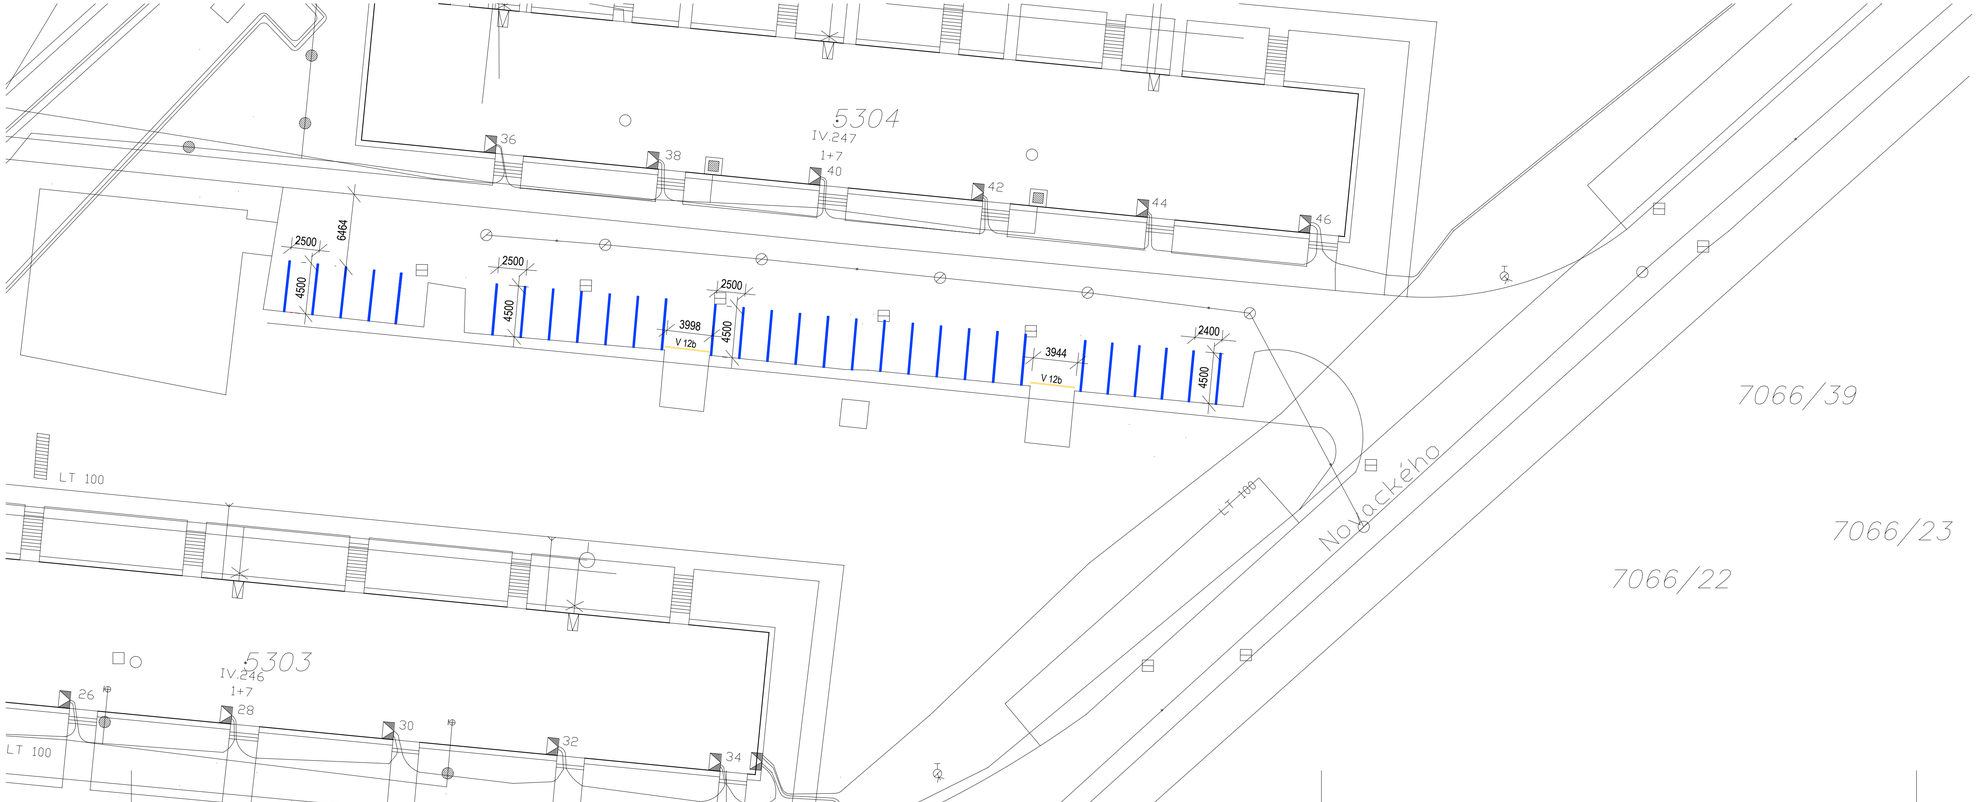


LEGENDA

V 10a - VODOROVNÉ DOPRAVNÉ ZNAČENIE
PARKOVACIE MIESTO S KOLMÝM STÁTÍM 135,00 m

V 12b - VODOROVNÉ DOPRAVNÉ ZNAČENIE
ŽLTÁ SÚVISLÁ ČIARA 8,0 m

ZODPOVEDNÝ PROJEKTANT CHLPEK Vladislav	VYPRACOVAL CHLPEK Vladislav	
INVESTOR MESTO PRIEVIDZA, NÁMESTIE SLOBODY č.14, PRIEVIDZA		
OBJEKT : PROJEKTOVÁ DOKUMENTÁCIA K REKONŠTRUKCII MIESTNYCH KOMUNIKÁCIÍ A CHODNÍKOV V MESTE PRIEVIDZA, NA KARASINY	Formát 5 x A4 Dátum 11/2017 Účel P.S.P.	
OBSAH VÝKRESU TRVALÉ DOPRAVNÉ ZNAČENIE	Mierka 1 : 250	Č. výkresu 13