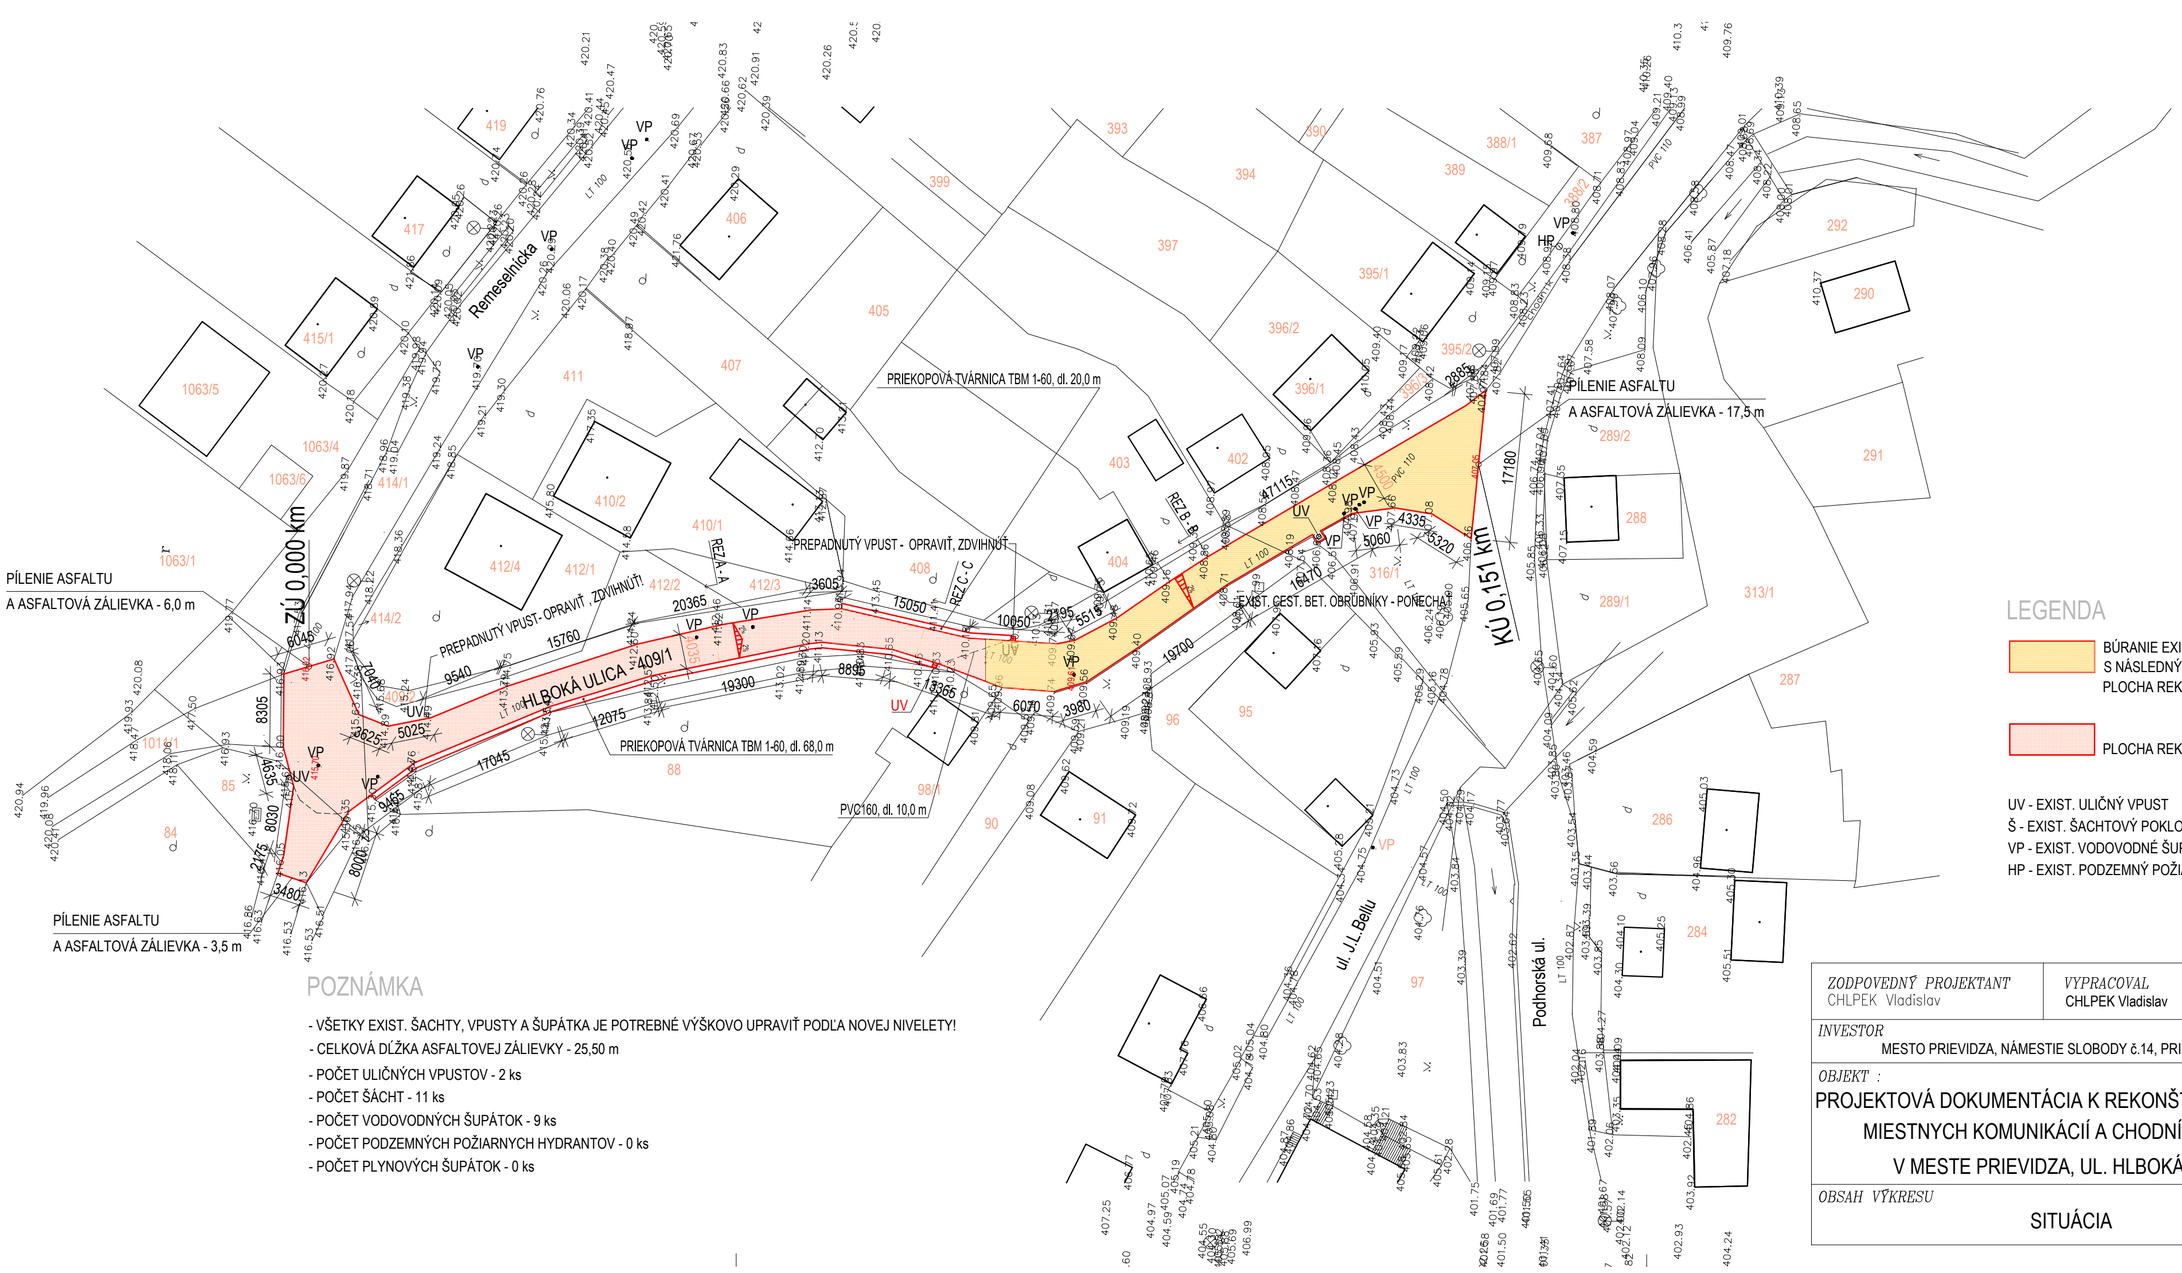


POZNÁMKA

- VŠETKY EXIST. ŠACHTY, VPUSTY A ŠUPÁTKA JE POTREBNÉ VÝŠKOVO UPRAVIŤ PODĽA NOVEJ NIVELETY!
- CELKOVÁ DĹŽKA ASFALTOVEJ ZÁLIEVKY - 25,50 m
- POČET ULIČNÝCH VPUSTOV - 2 ks
- POČET ŠÁCHT - 11 ks
- POČET VODOVODNÝCH ŠUPÁTOK - 9 ks
- POČET PODZEMNÝCH POŽIARNYCH HYDRANTOV - 0 ks
- POČET PLYNOVÝCH ŠUPÁTOK - 0 ks

LEGENDA

BÚRANIE EXIST. ASFALTOVÉHO KRYTU VOZOVKY, hr. 150 - 205 mm
S NÁSLEDNÝM POLOŽENÍM NOVÝCH VRSTIEV
PLOCHA REKONŠTRUKCIE KOMUNIKÁCIE - I. ETAPA - 348,50 m2

PLOCHA REKONŠTRUKCIE KOMUNIKÁCIE - II. ETAPA - 485,50 m2

UV - EXIST. ULIČNÝ VPUST
Š - EXIST. ŠACHTOVÝ POKLOP
VP - EXIST. VODOVODNÉ ŠUPÁTKO
HP - EXIST. PODZEMNÝ POŽIARNY HYDRANT

ZODPOVEDNÝ PROJEKTANT CHLPEK Vladislav	*VYPRACOVAL* CHLPEK Vladislav
INVESTOR MESTO PRIEVIDZA, NÁMESTIE SLOBODY č.14, PRIEVIDZA	
OBJEKT : PROJEKTOVÁ DOKUMENTÁCIA K REKONŠTRUKCII MIESTNYCH KOMUNIKÁCIÍ A CHODNÍKOV V MESTE PRIEVIDZA, UL. HLBOKÁ	
OBSAH VÝKRESU SITUÁCIA	

Formát	3 x A4
Dátum	10/2017
Účel	P.S.P.
Mierka	1 : 500
Č. výkresu	1