
VZOROVÝ REZ A-A - KOMUNIKÁCIA

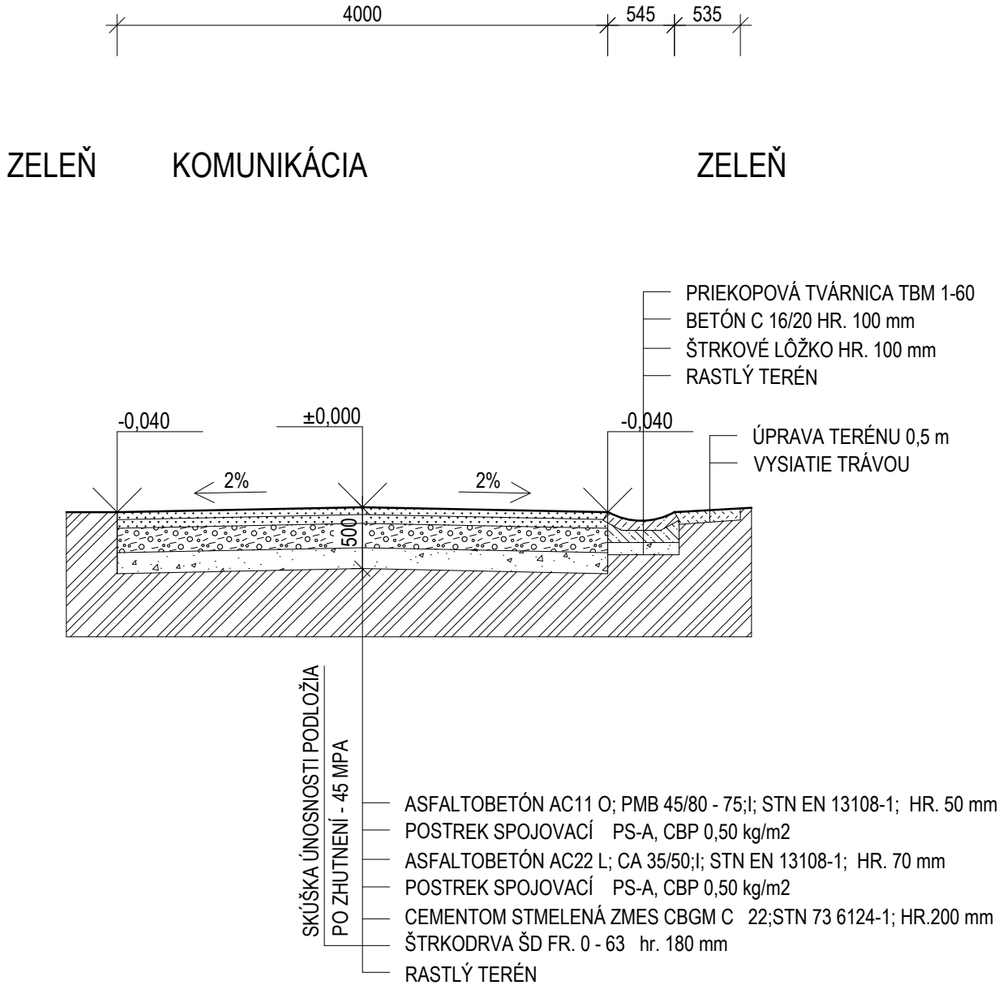

ZODPOVEDNÝ PROJEKTANT CHLPEK Vladislav	*VYPRACOVAL* **CHLPEK Vladislav**	
INVESTOR **MESTO PRIEVIDZA, NÁMESTIE SLOBODY č.14, PRIEVIDZA**		
OBJEKT : PROJEKTOVÁ DOKUMENTÁCIA K REKONŠTRUKCII MIESTNYCH KOMUNIKÁCIÍ A CHODNÍKOV V MESTE PRIEVIDZA, UL. HLBOKÁ	*Formát* **2 x A4** *Dátum* 11/2017 *Účel* **P.S.P.**	
OBSAH VÝKRESU VZOROVÝ REZ	*Mierka* 1 : 50	*Č. výkresu* 2