
VZOROVÝ REZ - KOMUNIKÁCIA

KOMUNIKÁCIA

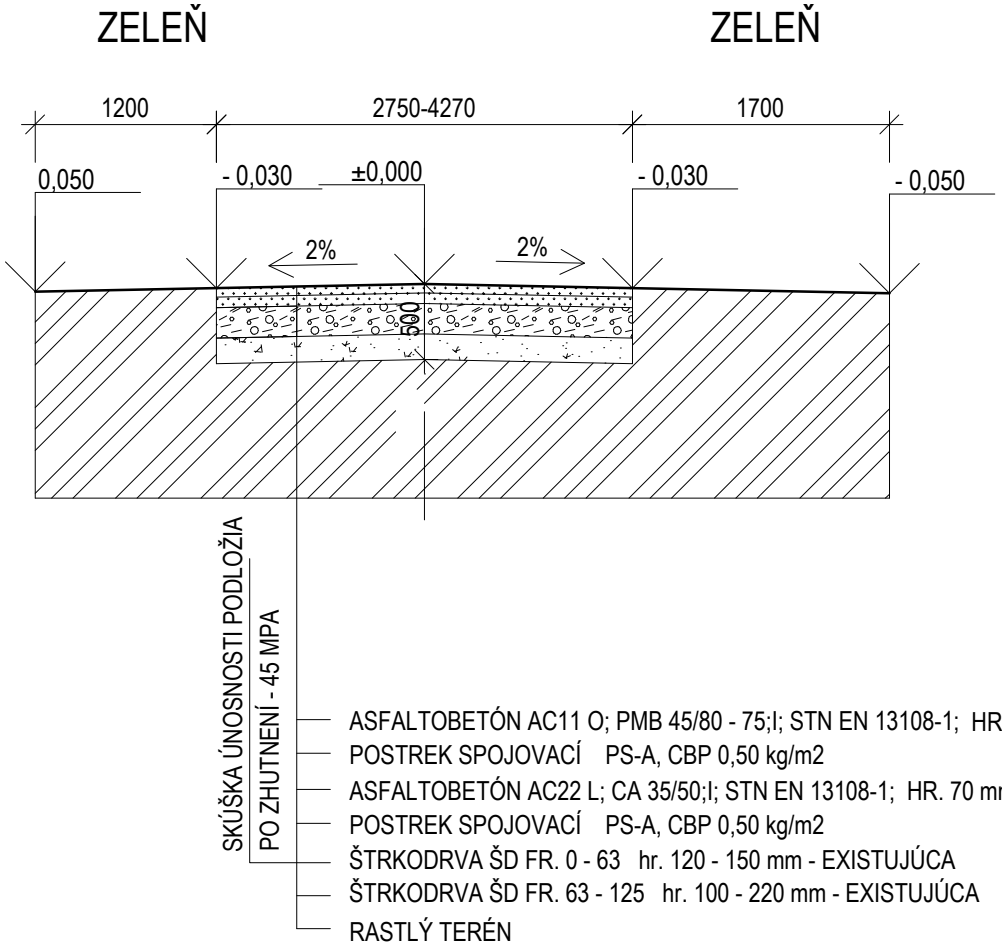

ZODPOVEDNÝ PROJEKTANT CHLPEK Vladislav	*VYPRACOVAL* CHLPEK Vladislav	
INVESTOR MESTO PRIEVIDZA, NÁMESTIE SLOBODY č.14, PRIEVIDZA		
OBJEKT : PROJEKTOVÁ DOKUMENTÁCIA K REKONŠTRUKCII MIESTNYCH KOMUNIKÁCIÍ A CHODNÍKOV *ČASŤ* V MESTE PRIEVIDZA - SPOJOVACIA ULICA		*Formát* 1 x A4 *Dátum* 11/2017 *Účel* P.S.P.
OBSAH VÝKRESU VZOROVÝ REZ		*Mierka* 1 : 50 *Č. výkresu* 2