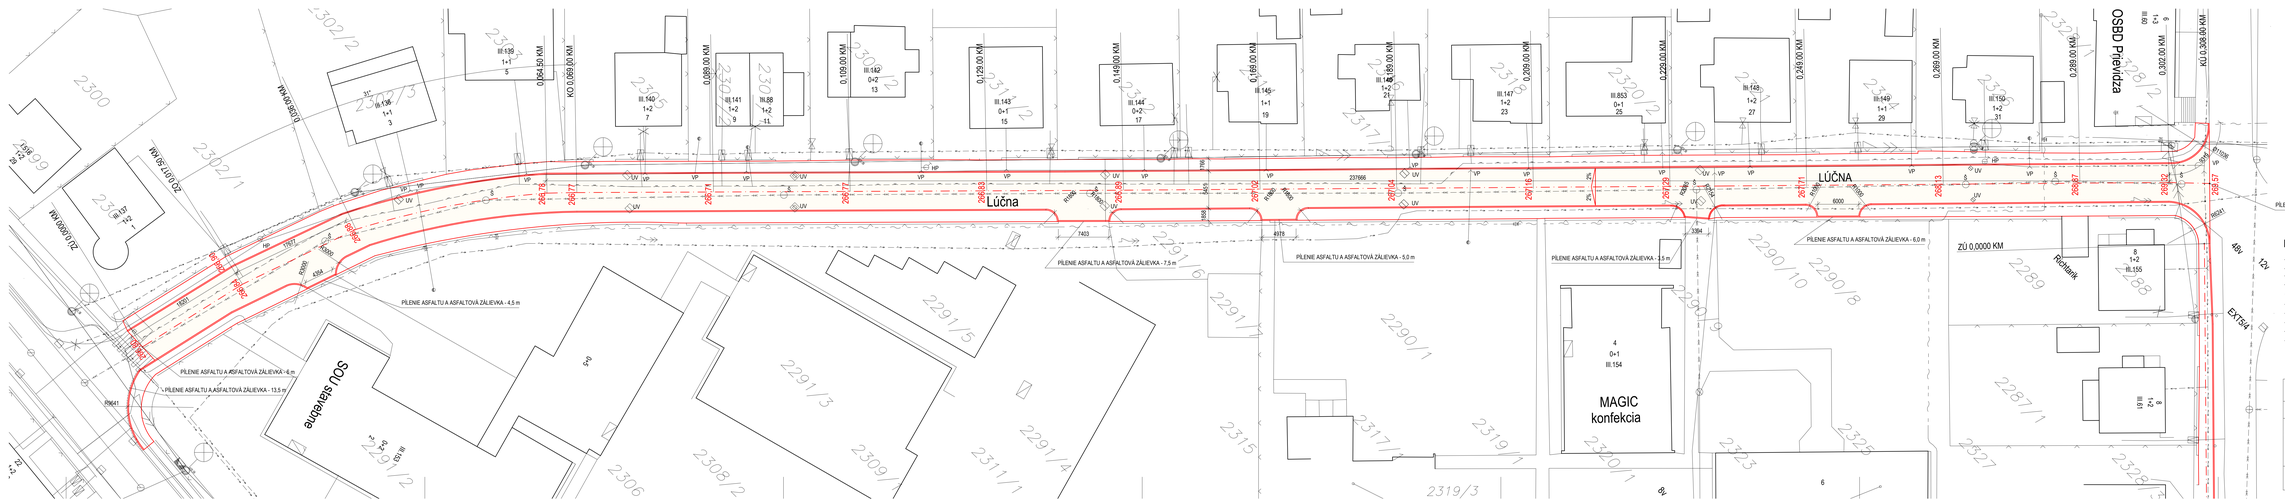

LEGENDA

BÚRANIE EXIST. ASFALT. A BETON. KRYTU VOZOVKY, hr. 265-270 mm S NÁSLEDNÝM POŽIEŠENÍM NOVÝCH VRSTIEV

PLOCHA REKONŠTRUKCIE KOMUNIKÁCIE - 1 763,00 m2

CHODNÍK PRE PEŠICH ZO ZÁMKOVEJ BEŽSPÁROVEJ DLAŽBY

UV - EXIST. ULIČNÝ VPUST

Š - EXIST. ŠACHTOVÝ POKLOP

VP - EXIST. VODOVODNÉ ŠUPÁTKO

HP - EXIST. PODZEMNÝ POŽIARNY HYDRANT

P - EXIST. PLYNOVÉ ŠUPÁTKO

POZNÁMKA

- VŠETKY EXIST. ŠACHTY, VPUSTY A ŠUPÁTKA JE POTREBNÉ VÝŠKOVO UPRAVIŤ PODĽA NOVEJ NIVELETY!
- CELKOVÁ DĽŽKA NAVRHOVANÝCH CESTNÝCH OBRUBNÍKOV BETÓNOVÝCH STOJATÝCH - 637,5 m
- CELKOVÁ DĽŽKA NAVRHOVANÝCH CESTNÝCH OBRUBNÍKOV BETÓNOVÝCH NÁJAZDOVÝCH - 0 m
- CELKOVÁ DĽŽKA NAVRHOVANÝCH PARKOVÝCH OBRUBNÍKOV BETÓNOVÝCH - 0 m
- CELKOVÁ DĽŽKA PILENIA A ASFALTOVEJ ZÁLIEVKY - 63,5 m
- POČET ULIČNÝCH VPUSTIEV - 13 ks
- POČET ŠACHT - 9 ks
- POČET VODOVODNÝCH ŠUPÁTOK - 19 ks
- POČET PODZEMNÝCH POŽIARNYCH HYDRANTOV - 3 ks
- POČET PLYNOVÝCH ŠUPÁTOK - 4 ks

ZODPOVEDNÝ PROJEKTANT CHLPEK Vladislav	VYPRACOVAL CHLPEK Vladislav	
INVESTOR MESTO PRIEVIDZA, NÁMESTIE SLOBODY č.14, PRIEVIDZA		
OBJEKT: PROJEKTOVÁ DOKUMENTÁCIA K REKONŠTRUKCII MIESTNYCH KOMUNIKÁCIÍ A CHODNÍKOV V MESTE PRIEVIDZA - ULICA LÚČNA	Formát 8 x A4	
	Dátum 10/2017	
	Účel P.S.P.	
OBSAH VÝKRESU SITUÁCIA - KOMUNIKÁCIA	Mierka 1 : 250	Č. výkresu 2