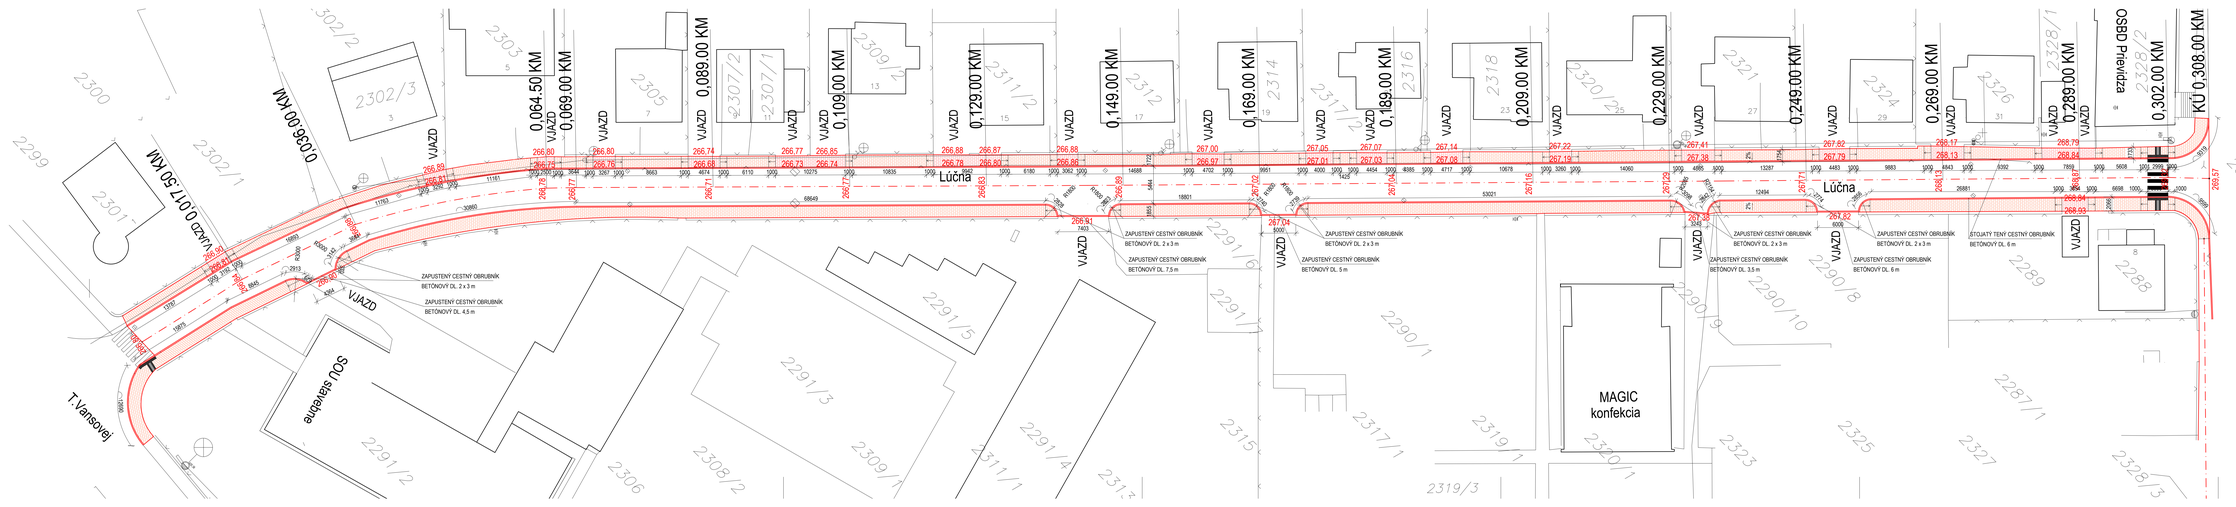


LEGENDA

- CHODNÍK PRE PEŠÍCH ZO ZÁMKOVEJ BEZŠPÁROVEJ DLAŽBY hr.60 mm 827,50 m2
- VJAZD NA POZEMOK ZO ZÁMKOVEJ BEZŠPÁROVEJ DLAŽBY hr.80 mm 145,50 m2

- UV - EXIST. ULIČNÝ VPUST
- Š - EXIST. ŠACHTOVÝ POKLOP
- VP - EXIST. VODOVODNÉ ŠUPÁTKO
- HP - EXIST. PODZEMNÝ POŽIARNY HYDRANT
- PV - EXIST. PLYNOVÉ ŠUPÁTKO

POZNÁMKA

- VŠETKY EXIST. ŠACHTY, VPUSTY A ŠUPÁTKA JE POTREBNÉ VÝŠKOVO UPRAVIŤ PODĽA NOVEJ NIVELETY!
- CELKOVÁ DĹŽKA NAVRHOVANÝCH CESTNÝCH OBRUBNÍKOV BETÓNOVÝCH STOJATÝCH - 592,0 m
- CELKOVÁ DĹŽKA NAVRHOVANÝCH CESTNÝCH OBRUBNÍKOV BETÓNOVÝCH ŠIKMÝCH - 44,0 m
- CELKOVÁ DĹŽKA NAVRHOVANÝCH PARKOVÝCH OBRUBNÍKOV BETÓNOVÝCH - 0 m
- CELKOVÁ PLOCHA ASFALTOVEJ ZÁLIEVKY - 51,0 m
- POČET ULIČNÝCH VPUSTOV - 13 ks
- POČET ŠACHÍ - 9 ks
- POČET VODOVODNÝCH ŠUPÁTOK - 19 ks
- POČET PODZEMNÝCH POŽIARNYCH HYDRANTOV - 3 ks
- POČET PLYNOVÝCH ŠUPÁTOK - 4 ks

ZODPOVEDNÝ PROJEKTANT: CHLPEK Vladislav	VYPRACOVAL: CHLPEK Vladislav	
INVESTOR: MESTO PRIEVIDZA, NÁMESTIE SLOBODY č.14, PRIEVIDZA		
OBJEKT: PROJEKTOVÁ DOKUMENTÁCIA K REKONŠTRUKCII MIESTNYCH KOMUNIKÁCIÍ A CHODNÍKOV V MESTE PRIEVIDZA - ULICA LÚČNA	Formát:	8 x A4
	Dátum:	10/2017
	Účel:	P.S.P.
OBSAH VÝKRESU: SITUÁCIA - CHODNÍK	Mierka: 1 : 250	Č. výkresu: 3