
KATASTRÁLNE ÚZEMIE

PRIEVIDZA - ULICA LÚČNA

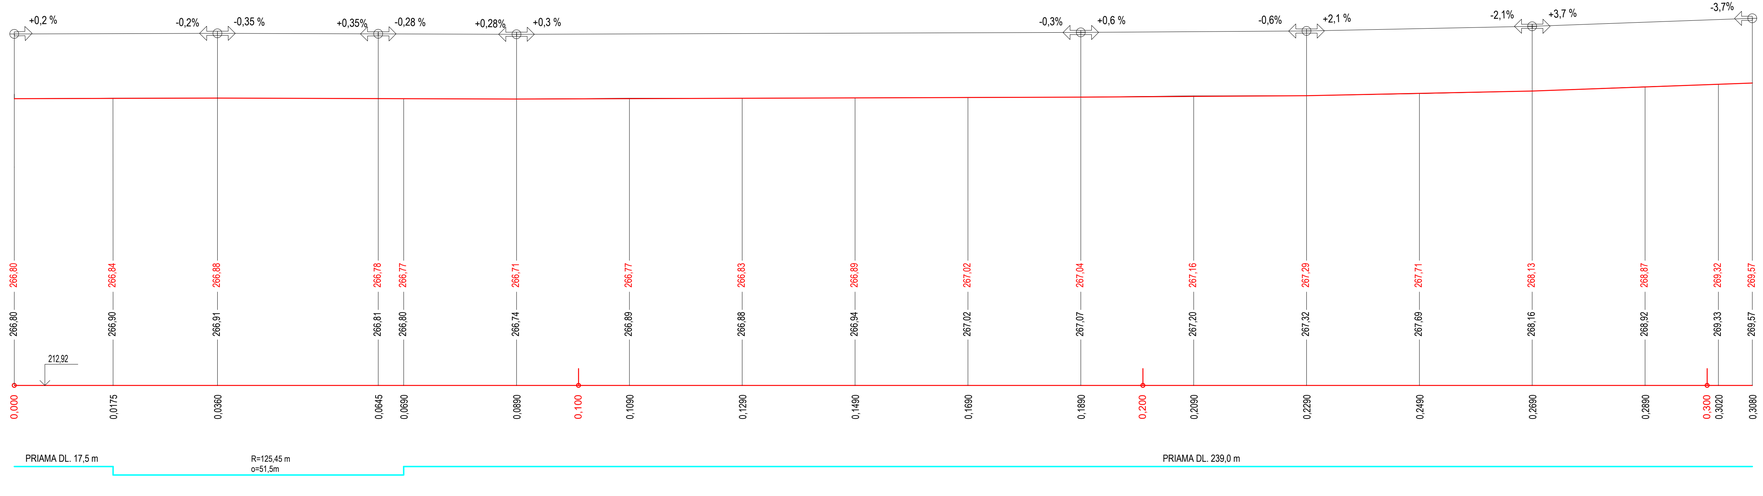

ZODPOVEDNÝ PROJEKTANT CHLPEK Vladislav	*VYPRACOVAL* CHLPEK Vladislav
INVESTOR MESTO PRIEVIDZA, NÁMESTIE SLOBODY č.14, PRIEVIDZA	
OBJEKT : PROJEKTOVÁ DOKUMENTÁCIA K REKONŠTRUKCII MIESTNYCH KOMUNIKÁCIÍ A CHODNÍKOV V MESTE PRIEVIDZA - ULICA LÚČNA	*Formát* 5 x A4 *Dátum* 10/2017 *Účel* P.S.P.
OBSAH VÝKRESU POZDĹŽNY PROFIL	*Mierka* 1 : 500/100 *Č. výkresu* 6