


KM 0,0175

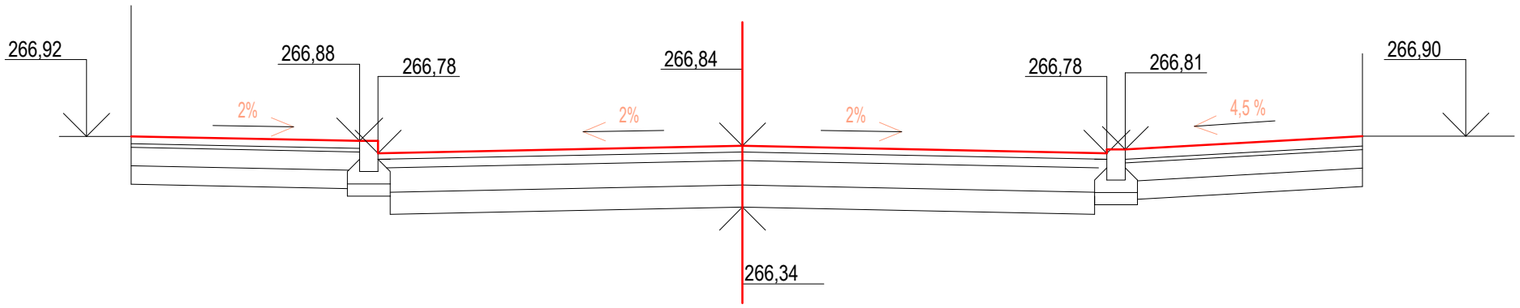

KM 0,0360

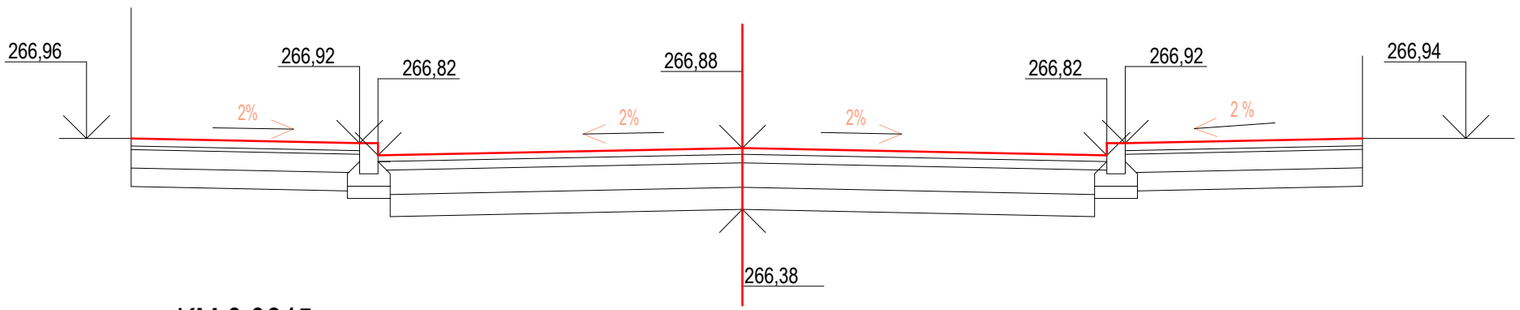

KM 0,0645

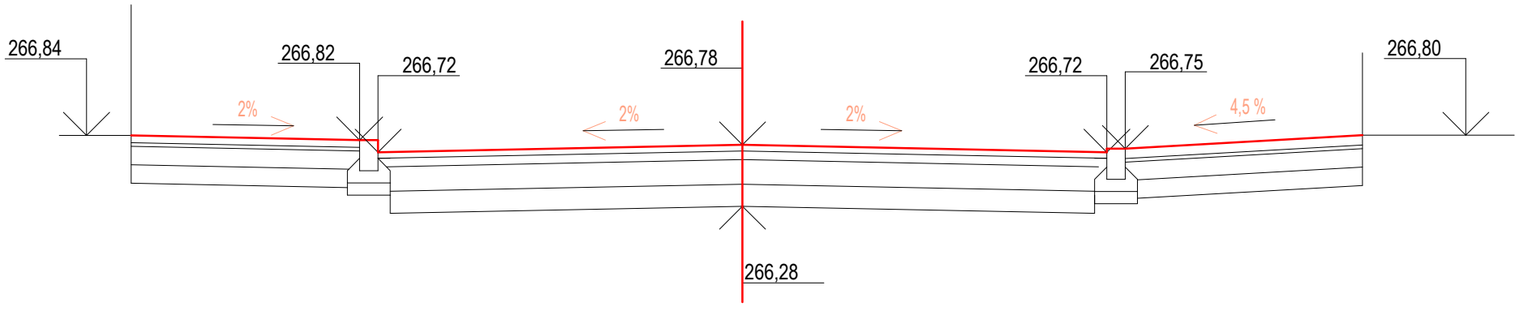

ZODPOVEDNÝ PROJEKTANT CHLPEK Vladislav	*VYPRACOVAL* CHLPEK Vladislav
INVESTOR MESTO PRIEVIDZA, NÁMESTIE SLOBODY č.14, PRIEVIDZA	
OBJEKT : PROJEKTOVÁ DOKUMENTÁCIA K REKONŠTRUKCII MIESTNYCH KOMUNIKÁCIÍ A CHODNÍKOV *ČASŤ :* V MESTE PRIEVIDZA - ULICA LÚČNA	
OBSAH VÝKRESU PRIEČNE REZY	

Formát	2 x A4
Dátum	10/2017
Účel	P.S.P.
Mierka	1 : 50
Č. výkresu	10