


KM 0,1490

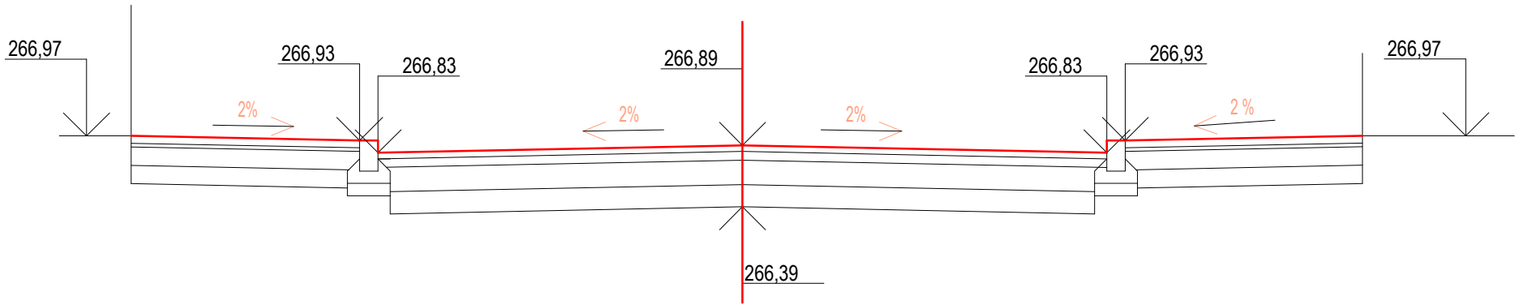

KM 0,1690

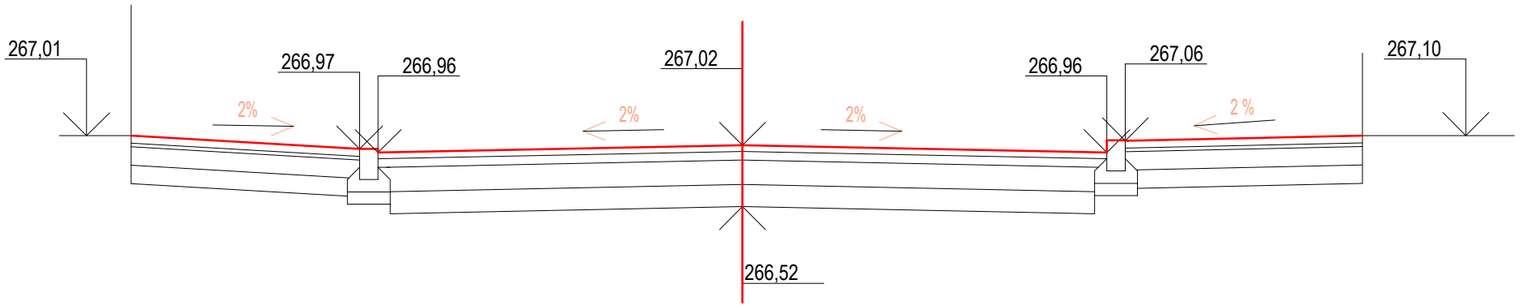

KM 0,1890

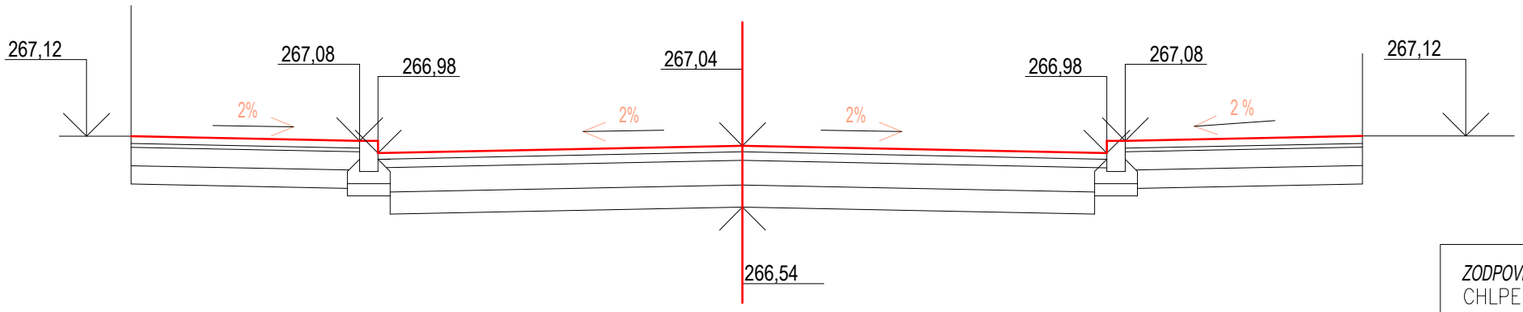

ZODPOVEDNÝ PROJEKTANT CHLPEK Vladislav	*VYPRACOVAL* CHLPEK Vladislav
INVESTOR MESTO PRIEVIDZA, NÁMESTIE SLOBODY č.14, PRIEVIDZA	
OBJEKT : PROJEKTOVÁ DOKUMENTÁCIA K REKONŠTRUKCII MIESTNYCH KOMUNIKÁCIÍ A CHODNÍKOV *ČASŤ :* V MESTE PRIEVIDZA - ULICA LÚČNA	
OBSAH VÝKRESU PRIEČNE REZY	

Formát	2 x A4
Dátum	10/2017
Účel	P.S.P.
Mierka 1 : 50	*Č. výkresu* 12