


KM 0,2090

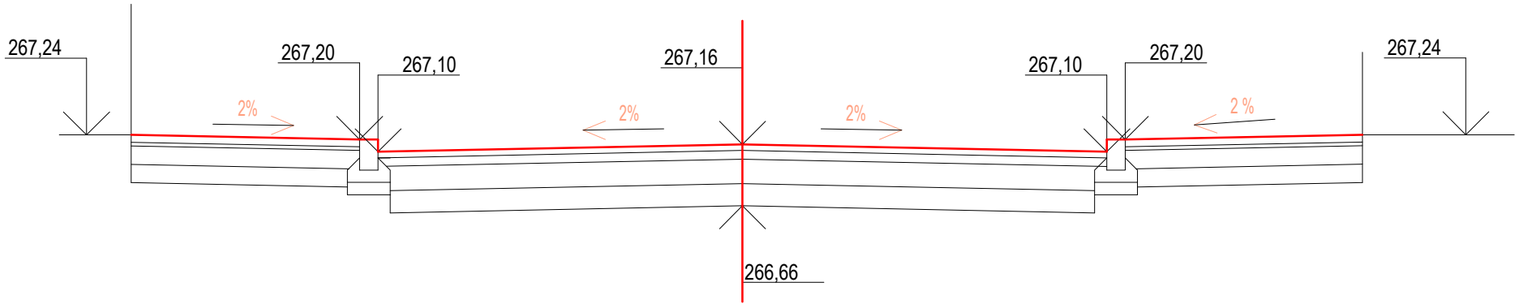

KM 0,2290

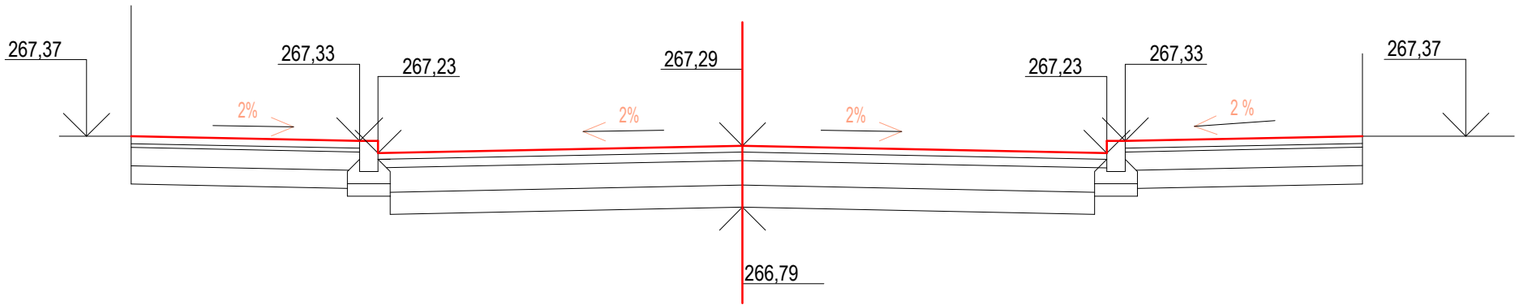

KM 0,2490

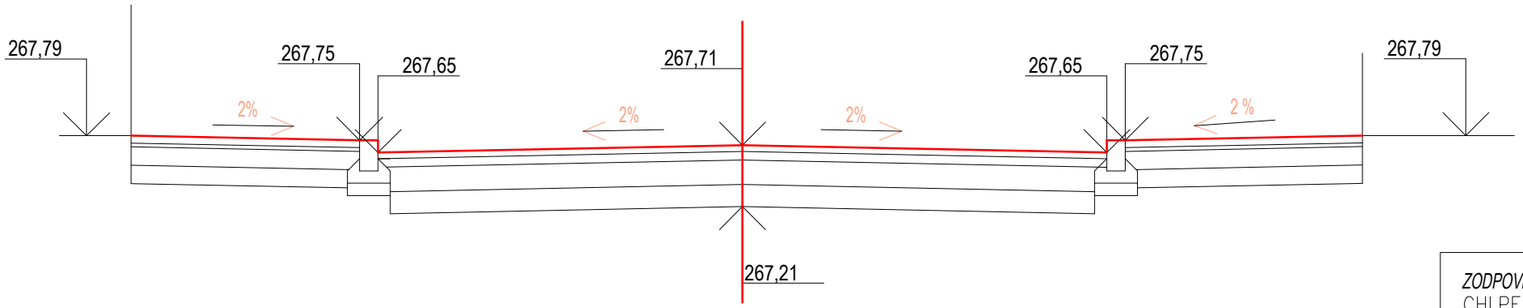

ZODPOVEDNÝ PROJEKTANT CHLPEK Vladislav	*VYPRACOVAL* CHLPEK Vladislav	
INVESTOR MESTO PRIEVIDZA, NÁMESTIE SLOBODY č.14, PRIEVIDZA		
OBJEKT : PROJEKTOVÁ DOKUMENTÁCIA K REKONŠTRUKCII MIESTNYCH KOMUNIKÁCIÍ A CHODNÍKOV *ČASŤ :* V MESTE PRIEVIDZA - ULICA LÚČNA		*Formát* 2 x A4 *Dátum* 10/2017 *Účel* P.S.P.
OBSAH VÝKRESU PRIEČNE REZY		*Mierka* 1 : 50 *Č. výkresu* 13