


## KM 0,2690

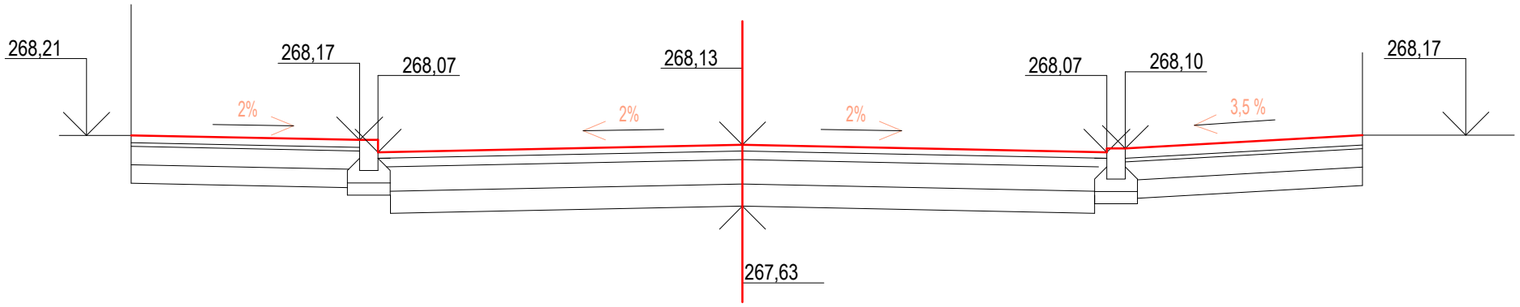


## KM 0,2890

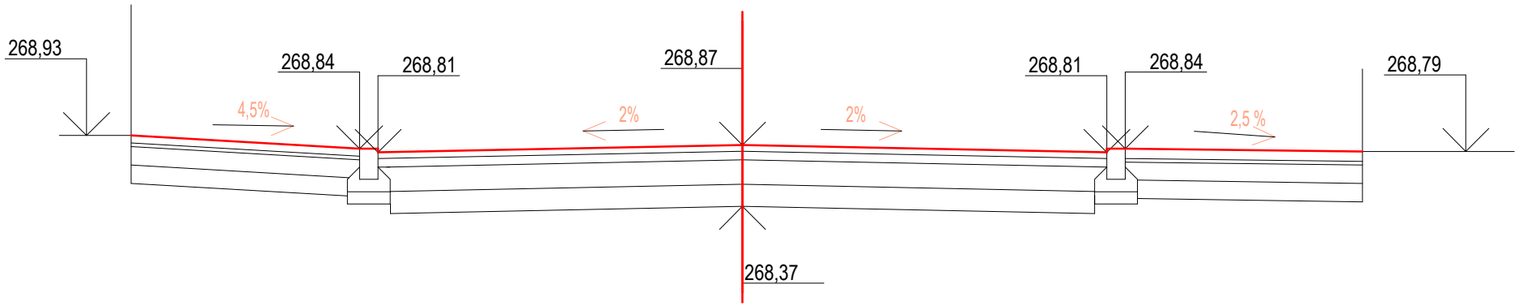


## KM 0,3020

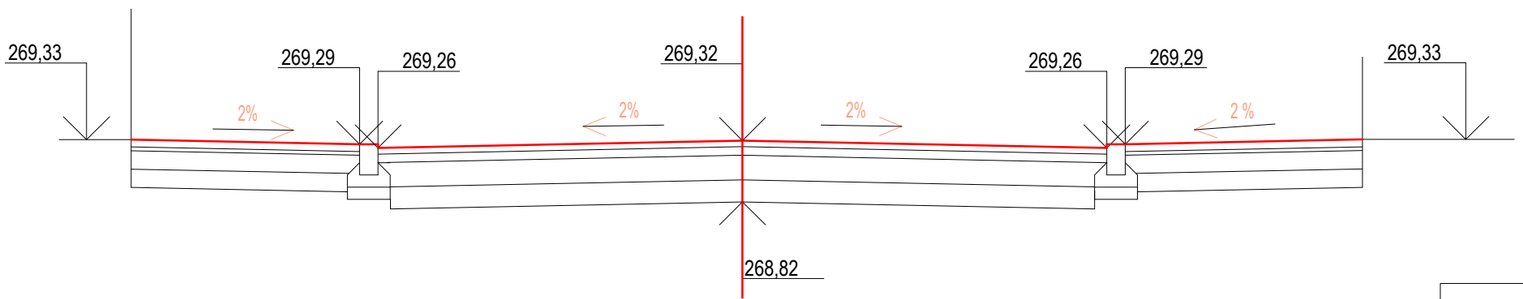


| | |
|---|---|
| *ZODPOVEDNÝ PROJEKTANT*<br>CHLPEK Vladislav | *VYPRACOVAL*<br>CHLPEK Vladislav |
| *INVESTOR*<br>MESTO PRIEVIDZA, NÁMESTIE SLOBODY č.14, PRIEVIDZA | |
| *OBJEKT :*<br>PROJEKTOVÁ DOKUMENTÁCIA K REKONŠTRUKCII MIESTNYCH KOMUNIKÁCIÍ A CHODNÍKOV<br>*ČASŤ :* V MESTE PRIEVIDZA - ULICA LÚČNA | *Formát* 2 x A4<br>*Dátum* 10/2017<br>*Účel* P.S.P. |
| *OBSAH VÝKRESU*<br>PRIEČNE REZY | *Mierka* 1 : 50<br>*Č. výkresu* 14 |