
VZOROVÝ REZ - M 1 : 50

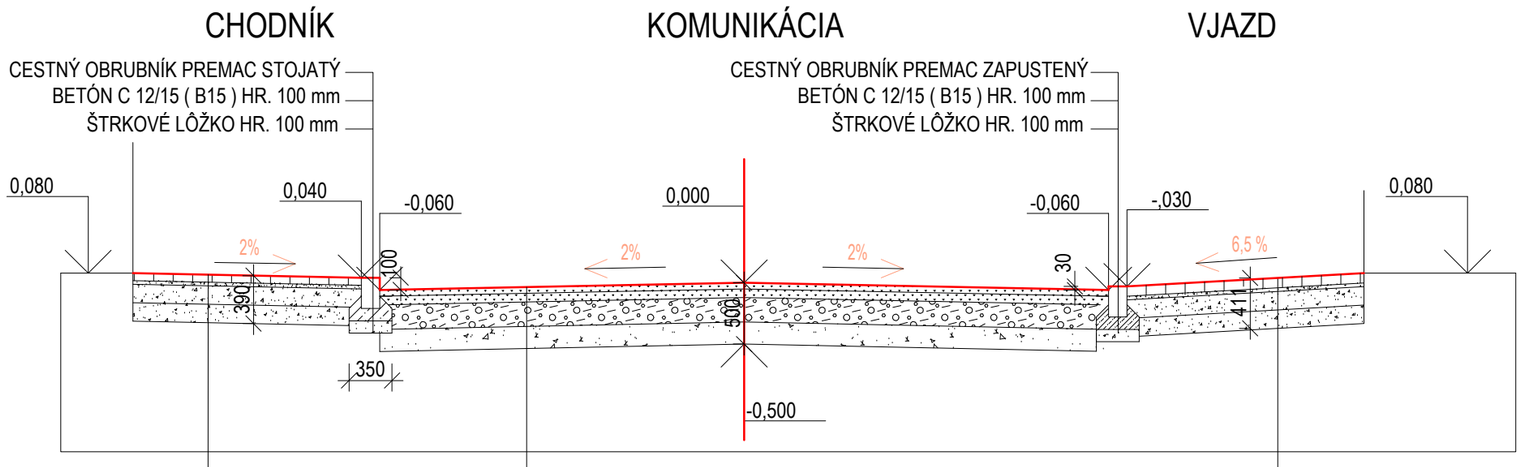

ZÁMKOVÁ DLAŽBA hr. 60 mm
PIESOK hr. 30 mm
VIBROVANÝ ŠTRK VŠ hr. 150 mm
ŠTRKODRVA ŠD FR. 0 - 32 hr. 150 mm
RASTLÝ TERÉN

SKÚŠKA ÚNOSNOSTI PODLOŽIA PO ZHUTNENÍ - 45 MPA

ASFALTOBETÓN AC11 O; PMB 45/80 - 75;I; STN EN 13108-1; HR. 50 mm
POSTREK SPOJOVACÍ PS-A, CBP 0,50 kg/m2
ASFALTOBETÓN AC22 L; CA 35/50;I; STN EN 13108-1; HR. 70 mm
POSTREK SPOJOVACÍ PS-A, CBP 0,50 kg/m2
CEMENTOM STMELENÁ ZMES CBGM C 22;STN 73 6124-1; HR.200 mm
ŠTRKODRVA ŠD FR. 0 - 63 hr. 180 mm
RASTLÝ TERÉN

ZÁMKOVÁ DLAŽBA hr. 80 mm
PIESOK hr. 30 mm
VIBROVANÝ ŠTRK VŠ hr. 150 mm
ŠTRKODRVA ŠD FR. 0 - 32 hr. 150 mm
RASTLÝ TERÉN

ZODPOVEDNÝ PROJEKTANT CHLPEK Vladislav	*VYPRACOVAL* CHLPEK Vladislav
INVESTOR MESTO PRIEVIDZA, NÁMESTIE SLOBODY č.14, PRIEVIDZA	
OBJEKT : PROJEKTOVÁ DOKUMENTÁCIA K REKONŠTRUKCII MIESTNYCH KOMUNIKÁCIÍ A CHODNÍKOV *ČASŤ :* V MESTE PRIEVIDZA - ULICA LÚČNA	
OBSAH VÝKRESU VZOROVÝ PRIEČNY REZ A-A	

Formát	2 x A4
Dátum	10/2017
Účel	P.S.P.
Mierka	1 : 50
Č. výkresu	7