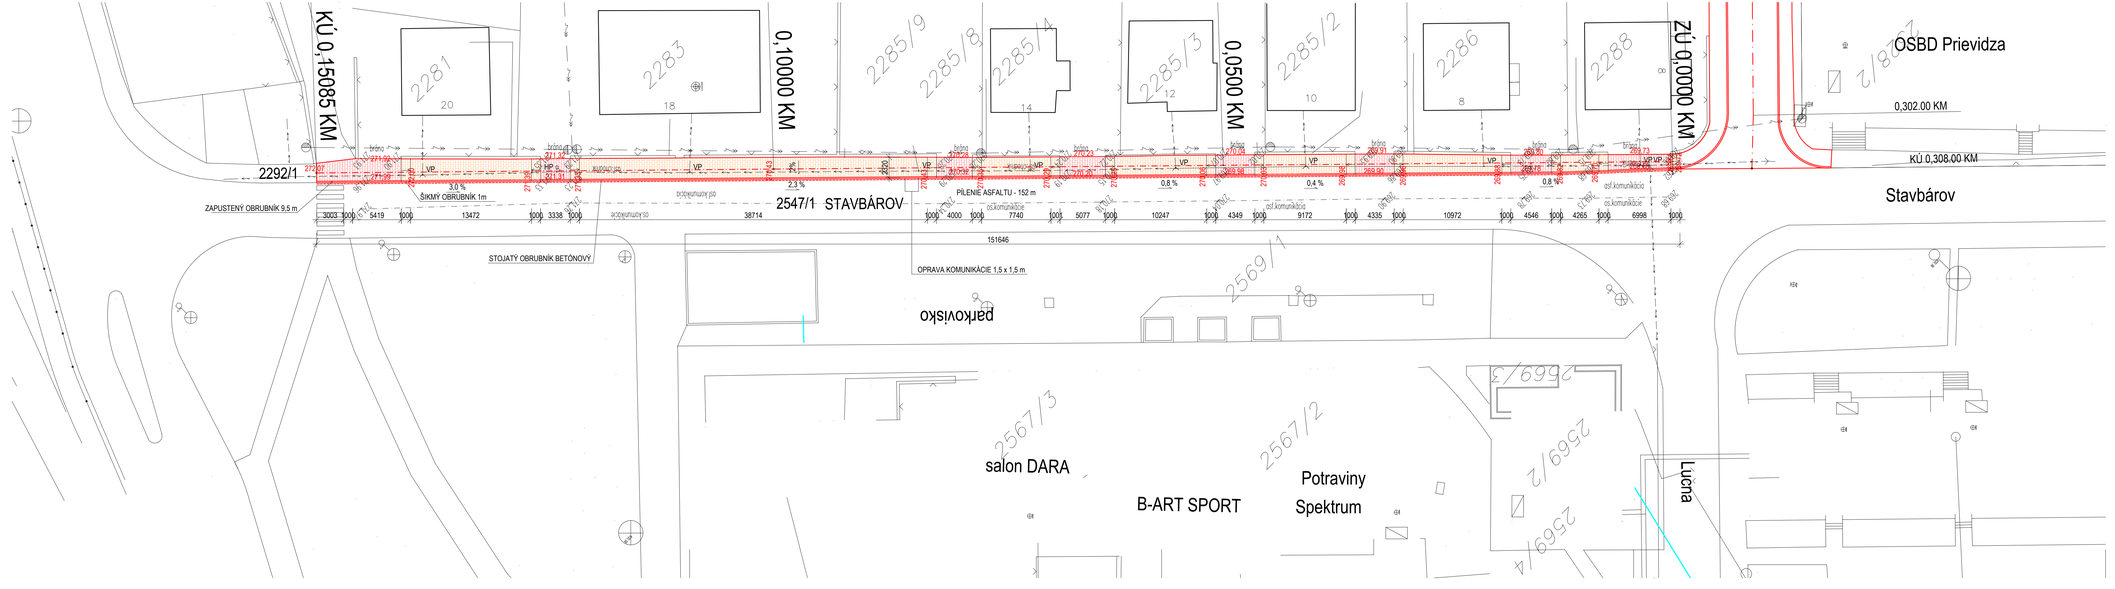


LEGENDA

- CHODNÍK PRE PEŠÍCH ZO ZÁMKOVEJ BEŽŠPÁROVEJ DLAŽBY hr.60 mm 239,00 m2
- VJAZD NA POZEMOK ZO ZÁMKOVEJ BEŽŠPÁROVEJ DLAŽBY hr.80 mm 68,00 m2

UV - EXIST. ULIČNÝ VPUST
Š - EXIST. ŠACHTOVÝ POKLOP
- VP - EXIST. VODOVODNÉ ŠUPÁTKO
- HP - EXIST. PODZEMNÝ POŽIARNY HYDRANT
- P - EXIST. PLYNOVÉ ŠUPÁTKO

POZNÁMKA

- VŠETKY EXIST. ŠACHTY, VPUSTY A ŠUPÁTKA JE POTREBNÉ VÝŠKOVO UPRAVIŤ PODĽA NOVEJ NIVELETY!
- CELKOVÁ DĹŽKA NAVRHOVANÝCH CESTNÝCH OBRUBNÍKOV BETÓNOVÝCH STOJATÝCH - 136,5 m
- CELKOVÁ DĹŽKA NAVRHOVANÝCH CESTNÝCH OBRUBNÍKOV BETÓNOVÝCH ŠIKMÝCH - 15,0 m
- CELKOVÁ DĹŽKA NAVRHOVANÝCH PARKOVÝCH OBRUBNÍKOV BETÓNOVÝCH - 0 m
- CELKOVÁ DĹŽKA PÍLENIA A ASFALTOVEJ ZÁLIEVKY - 152 m
- POČET ULIČNÝCH VPUSTOV - 3 ks
- POČET ŠÁCHT - 0 ks
- POČET VODOVODNÝCH ŠUPÁTOK - 8 ks
- POČET PODZEMNÝCH POŽIARNYCH HYDRANTOV - 1 ks
- POČET PLYNOVÝCH ŠUPÁTOK - 1 ks

ZODPOVEDNÝ PROJEKTANT CHLPEK Vladislav	*VYPRACOVAL* CHLPEK Vladislav	
INVESTOR MESTO PRIEVIDZA, NÁMESTIE SLOBODY č.14, PRIEVIDZA		
OBJEKT: PROJEKTOVÁ DOKUMENTÁCIA K REKONŠTRUKCII MIESTNYCH KOMUNIKÁCIÍ A CHODNÍKOV V MESTE PRIEVIDZA- ULICA LÚČNA	*Formát* 2 x A4	
	Dátum 10/2017	
	Účel P.S.P.	
OBSAH VÝKRESU SITUÁCIA - STAVBÁROV - CHODNÍK	*Mierka* 1 : 250	*Č. výkresu* 5