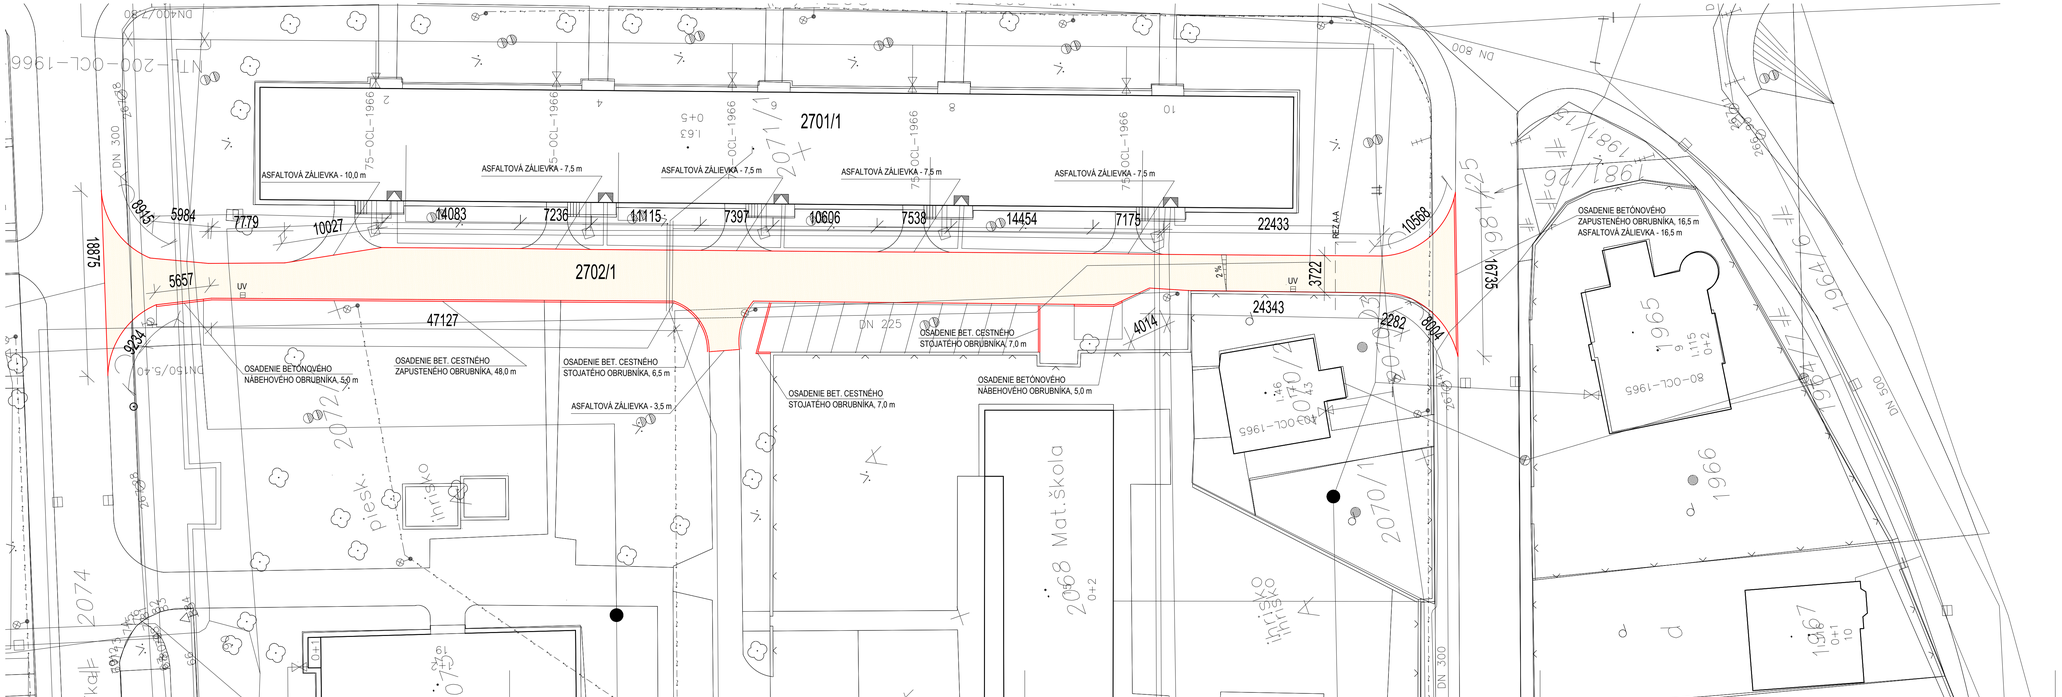



## LEGENDA

NOVÉ VRSTVY PLOCHY ASFALTOVEJ KOMUNIKÁCIE - 703,50 m2

## POZNÁMKA

- VŠETKY EXIST. ŠACHTY, VPUSTY A ŠUPÁTKA JE POTREBNÉ VÝŠKOVO UPRAVIŤ PODĽA NOVEJ NIVELETY!
- CELKOVÁ DĹŽKA ASFALTOVEJ ZÁLIEVKY - 79,0 m
- CELKOVÁ DĹŽKA NAVRHOVANÝCH CESTNÝCH OBRUBNÍKOV BETÓNOVÝCH STOJATÝCH - dl.20,5 m
- CELKOVÁ DĹŽKA NAVRHOVANÝCH CESTNÝCH OBRUBNÍKOV BETÓNOVÝCH NÁBEHOVÝCH - dl.10,0 m
- CELKOVÁ DĹŽKA NAVRHOVANÝCH CESTNÝCH OBRUBNÍKOV BETÓNOVÝCH ZAPUSTENÝCH- dl.64,5 m
- POČET ULIČNÝCH VPUSTOV - 2 ks
- POČET ŠÁCHT - 0 ks
- POČET VODOVODNÝCH ŠUPÁTOK - 0 ks
- POČET PODZEMNÝCH POŽIARNYCH HYDRANTOV - 0 ks
- POČET PLYNOVÝCH ŠUPÁTOK - 0 ks

| | |
|---|---|
| *ZODPOVEDNÝ PROJEKTANT* CHLPEK Vladislav | *VYPRACOVAL* CHLPEK Vladislav |
| *INVESTOR* MESTO PRIEVIDZA, NÁMESTIE SLOBODY č.14, PRIEVIDZA | |
| *OBJEKT :* PROJEKTOVÁ DOKUMENTÁCIA K REKONŠTRUKCII MIESTNYCH KOMUNIKÁCIÍ A CHODNÍKOV V MESTE PRIEVIDZA, M. MIŠÍKA | *Formát* 5 x A4 |
| | *Dátum* 12/2017 |
| | *Účel* P.S.P. |
| *OBSAH VÝKRESU* SITUÁCIA - NOVÝ STAV | *Mierka* 1 : 250 |
| | *Č. výkresu* 2 |