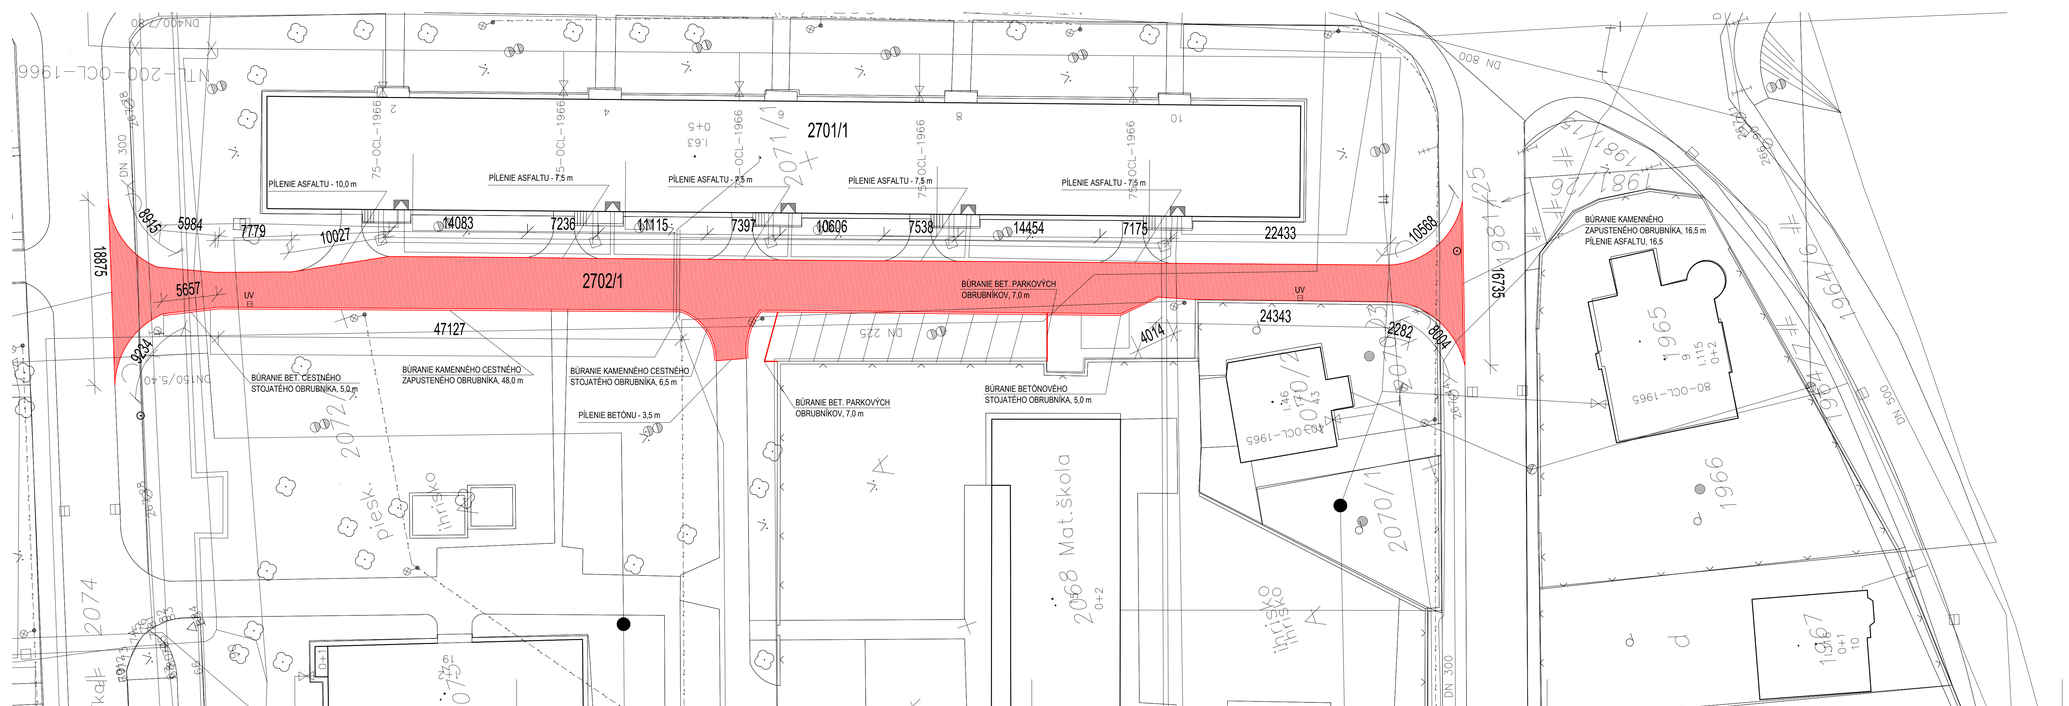


LEGENDA

BÚRANIE EXIST. LIATEHO ASFALTU A BET. KRYTU VOZOVKY, hr. 310 mm
PLOCHA REKONŠTRUKCIE KOMUNIKÁCIE - 703,50 m2

POZNÁMKA

- VŠETKY EXIST. ŠACHTY, VPUSTY A ŠUPÁTKA JE POTREBNÉ VÝŠKOVO UPRAVIŤ PODĽA NOVEJ NIVELETY!
- CELKOVÁ DĹŽKA ASFALTOVEJ ZÁLIEVKY - 79,0 m
- POČET ULIČNÝCH VPUSTOV - 2 ks
- POČET ŠÁCHT - 0 ks
- POČET VODOVODNÝCH ŠUPÁTOK - 0 ks
- POČET PODZEMNÝCH POŽIARNYCH HYDRANTOV - 0 ks
- POČET PLYNOVÝCH ŠUPÁTOK - 0 ks

ZODPOVEDNÝ PROJEKTANT CHLPEK Vladislav	*VYPRACOVAL* CHLPEK Vladislav	
INVESTOR MESTO PRIEVIDZA, NÁMESTIE SLOBODY č.14, PRIEVIDZA		
OBJEKT : PROJEKTOVÁ DOKUMENTÁCIA K REKONŠTRUKCII MIESTNYCH KOMUNIKÁCIÍ A CHODNÍKOV V MESTE PRIEVIDZA, M. MIŠÍKA	*Formát* 5 x A4	
	Dátum 12/2017	
	Účel P.S.P.	
OBSAH VÝKRESU SITUÁCIA - STARÝ STAV	*Mierka* 1 : 250	*Č. výkresu* 1