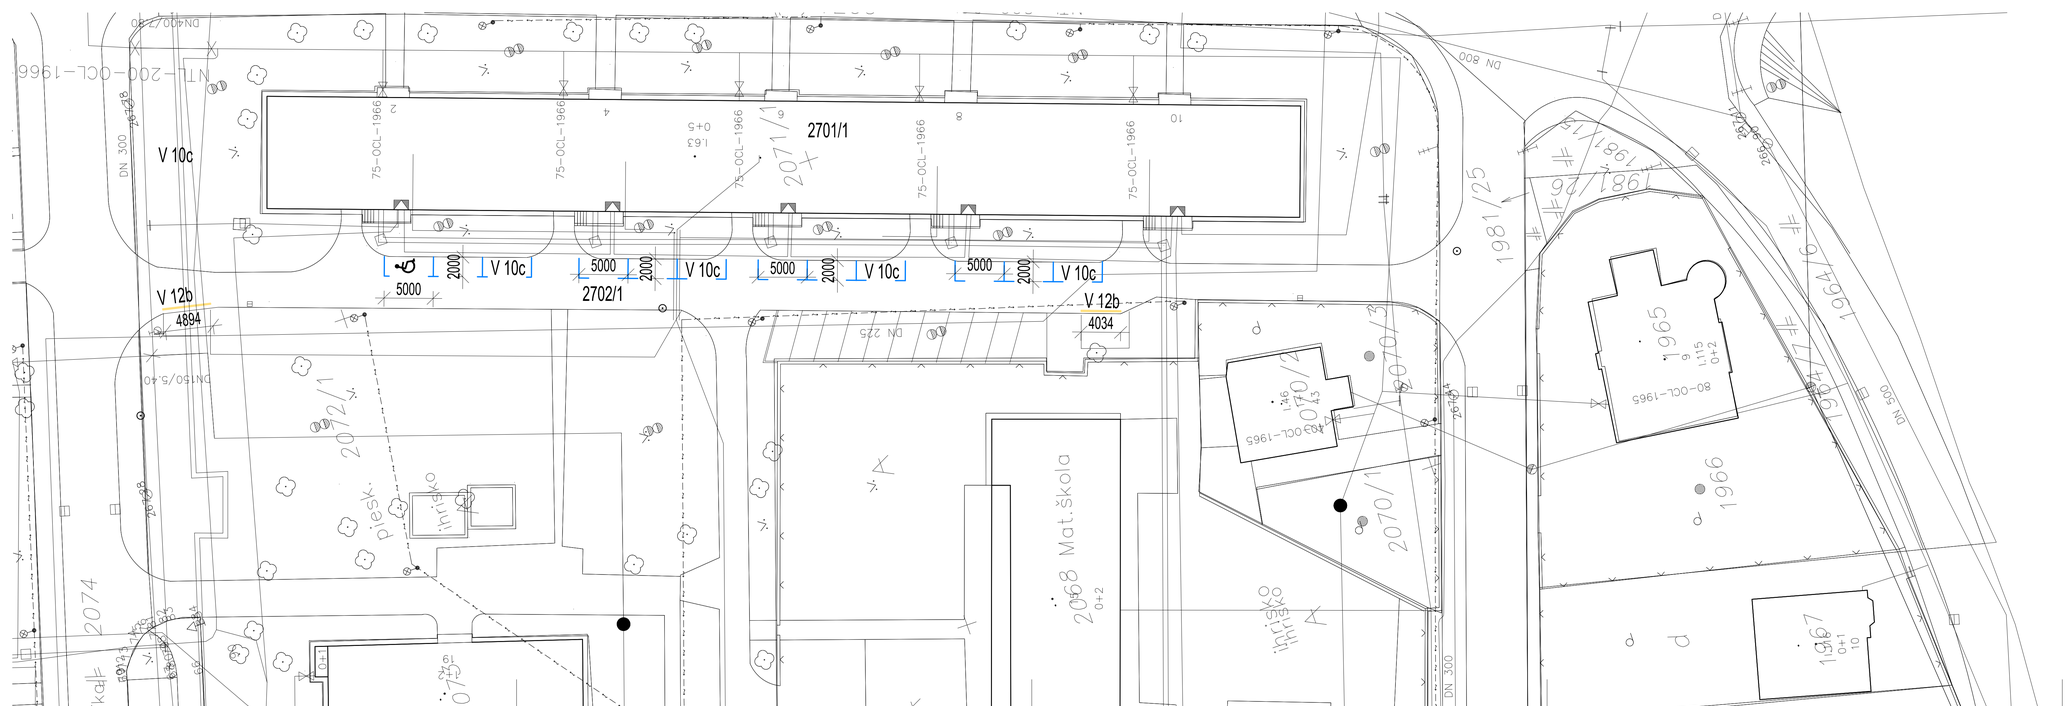


LEGENDA

SYMBOL
1x

V 12b - VODOROVNÉ DOPRAVNÉ ZNAČENIE
ŽLTÁ SÚVISLÁ ČIARA -9 m

V 10c - VODOROVNÉ DOPRAVNÉ ZNAČENIE
PARKOVACIE MIESTA S POZDĹŽNYM STÁTÍM - 54,5 m

ZODPOVEDNÝ PROJEKTANT CHLPEK Vladislav	VYPRACOVAL CHLPEK Vladislav	
INVESTOR MESTO PRIEVIDZA, NÁMESTIE SLOBODY č.14, PRIEVIDZA		
OBJEKT : PROJEKTOVÁ DOKUMENTÁCIA K REKONŠTRUKCII MIESTNYCH KOMUNIKÁCIÍ A CHODNÍKOV V MESTE PRIEVIDZA, M. MIŠÍKA	Formát 5 x A4 Dátum 12/2017 Účel P.S.P.	
OBSAH VÝKRESU TRVALÉ DOPRAVNÉ ZNAČENIE	Mierka 1 : 250	Č. výkresu 3