
VZOROVÝ REZ - M 1 : 50

KOMUNIKÁCIA
MK 9/50

ZELEŇ

PARK

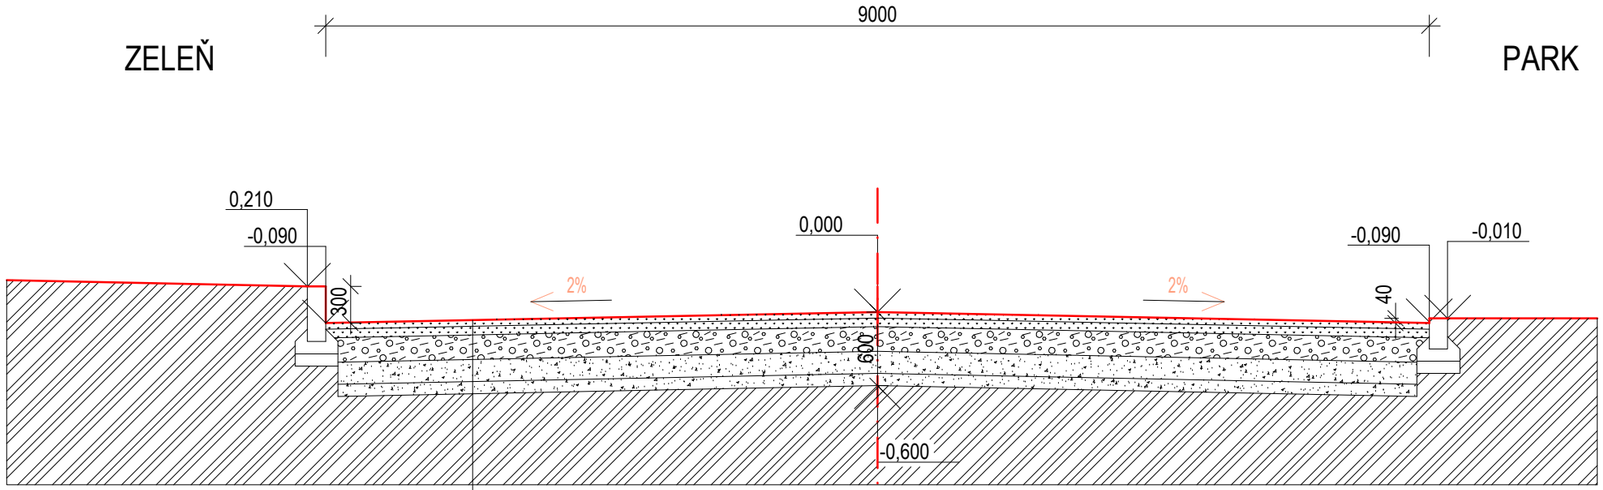

SKÚŠKA ÚNOSNOSTI PODLOŽIA
PO ZHUTNENÍ - 45 MPA

- ASFALTOBETÓN AC11 O; PMB 45/80 - 75;I; STN EN 13108-1; HR. 50 mm
- POSTREK SPOJOVACÍ PS-A, CBP 0,50 kg/m2
- ASFALTOBETÓN AC22 L; CA 35/50;I; STN EN 13108-1; HR. 70 mm
- POSTREK SPOJOVACÍ PS-A, CBP 0,50 kg/m2
- CEMENTOM STMELENÁ ZMES CBGM C 22;STN 73 6124-1; HR.200 mm
- ŠTRKODRVA ŠD FR. 0 - 63 hr. 180 mm
- ŠTRKODRVA ŠD FR. 32 - 63 hr. 100 mm - EXISTUJÚCA
- RASTLÝ TERÉN

ZODPOVEDNÝ PROJEKTANT CHLPEK Vladislav	*VYPRACOVAL* CHLPEK Vladislav
INVESTOR MESTO PRIEVIDZA, NÁMESTIE SLOBODY č.14, PRIEVIDZA	
OBJEKT : PROJEKTOVÁ DOKUMENTÁCIA K REKONŠTRUKCII MIESTNYCH KOMUNIKÁCIÍ A CHODNÍKOV *ČASŤ :* V MESTE PRIEVIDZA - MIEROVÉ NÁMESTIE	
OBSAH VÝKRESU VZOROVÝ PRIEČNY REZ	

Formát	2 x A4
Dátum	12/2017
Účel	P.S.P.
Mierka 1 : 50	*Č. výkresu* 3