
# REZ A-A - KOMUNIKÁCIA

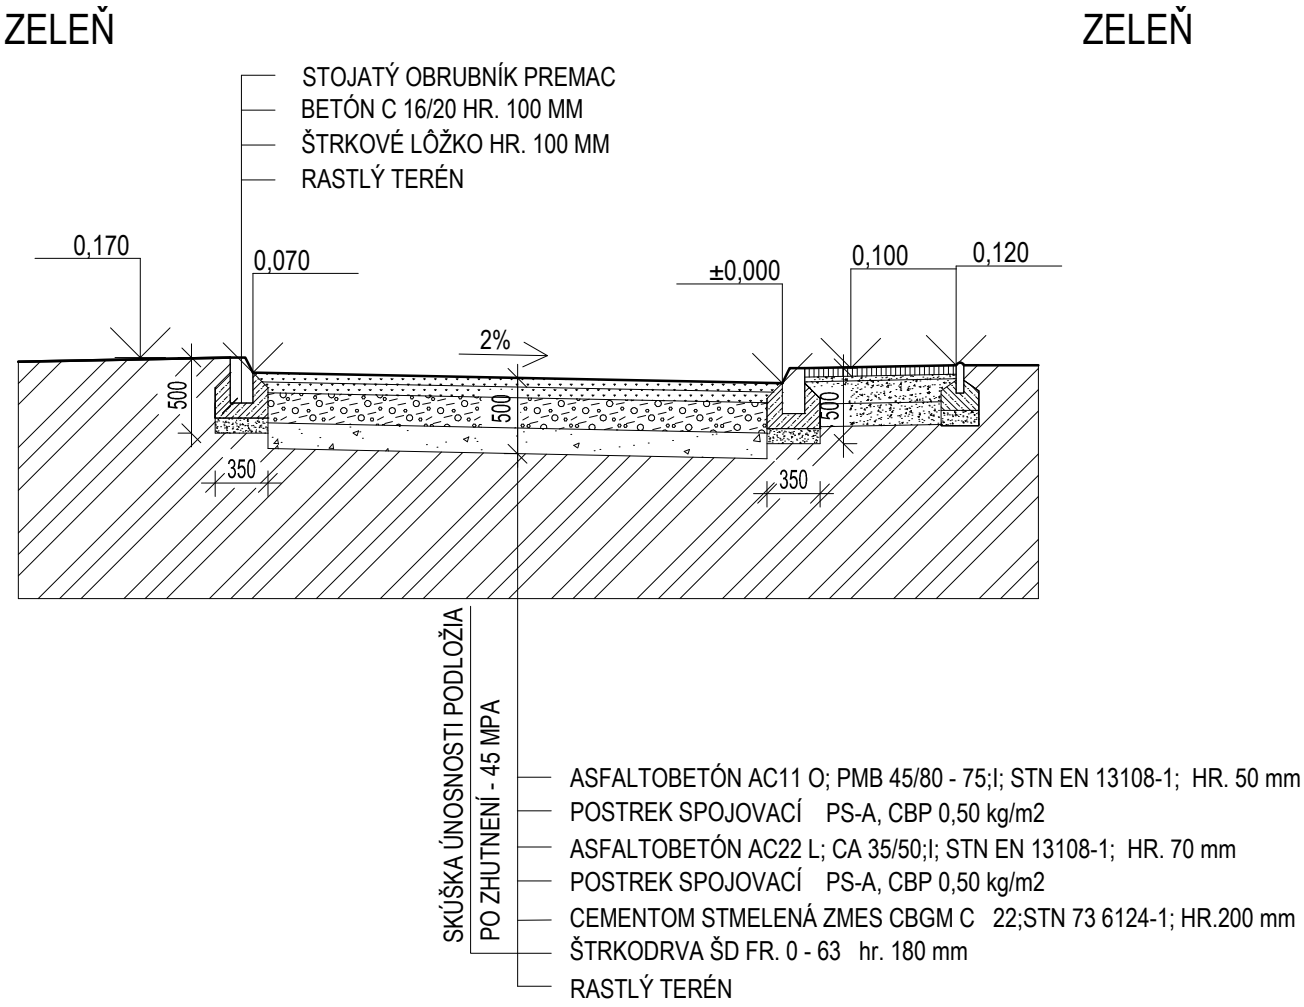


KOMUNIKÁCIA EXISTÚCI CHODNÍK




| | |
|---|---|
| *ZODPOVEDNÝ PROJEKTANT*<br>CHLPEK Vladislav | *VYPRACOVAL*<br>CHLPEK Vladislav |
| *INVESTOR*<br>MESTO PRIEVIDZA, NÁMESTIE SLOBODY č.14, PRIEVIDZA | |
| *OBJEKT :*<br>PROJEKTOVÁ DOKUMENTÁCIA K REKONŠTRUKCII MIESTNYCH KOMUNIKÁCIÍ A CHODNÍKOV V MESTE PRIEVIDZA, UL. D. KRMANA | |
| *OBSAH VÝKRESU*<br>VZOROVÝ REZ | |

| | |
|---|---|
| *Formát* | 1 x A4 |
| *Dátum* | 10/2017 |
| *Účel* | P.S.P. |
| *Mierka* | 1 : 50 |
| *Č. výkresu* | 3 |