

REZ B-B - KOMUNIKÁCI, V OBLÚKU

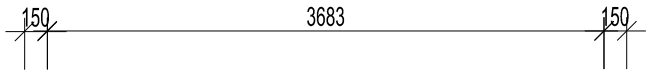

KOMUNIKÁCIA

ZELEŇ

ZELEŇ

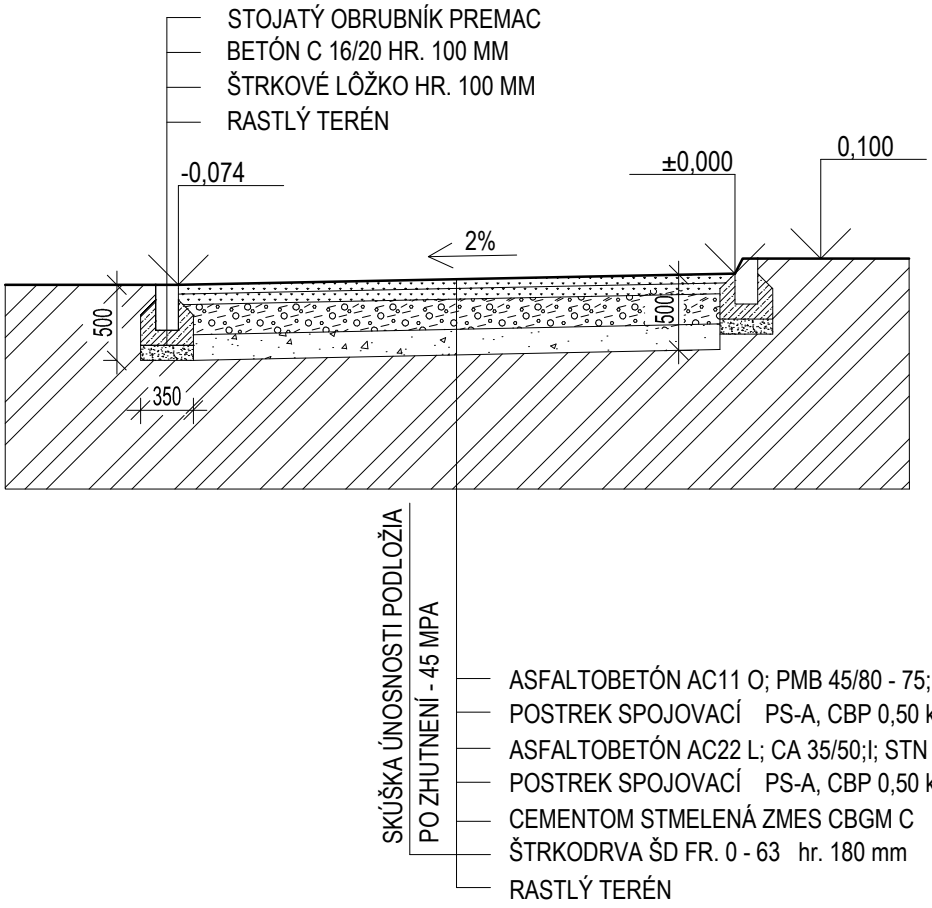

ZODPOVEDNÝ PROJEKTANT CHLPEK Vladislav	*VYPRACOVAL* CHLPEK Vladislav	
INVESTOR MESTO PRIEVIDZA, NÁMESTIE SLOBODY č.14, PRIEVIDZA		
OBJEKT : PROJEKTOVÁ DOKUMENTÁCIA K REKONŠTRUKCII MIESTNYCH KOMUNIKÁCIÍ A CHODNÍKOV V MESTE PRIEVIDZA, UL. D. KRMANA		*Formát* 1 x A4 *Dátum* 10/2017 *Účel* P.S.P.
OBSAH VÝKRESU VZOROVÝ REZ		*Mierka* 1 : 50 *Č. výkresu* 4