
REZ C-C - KOMUNIKÁCI, POZDĹŽNE STÁTIE

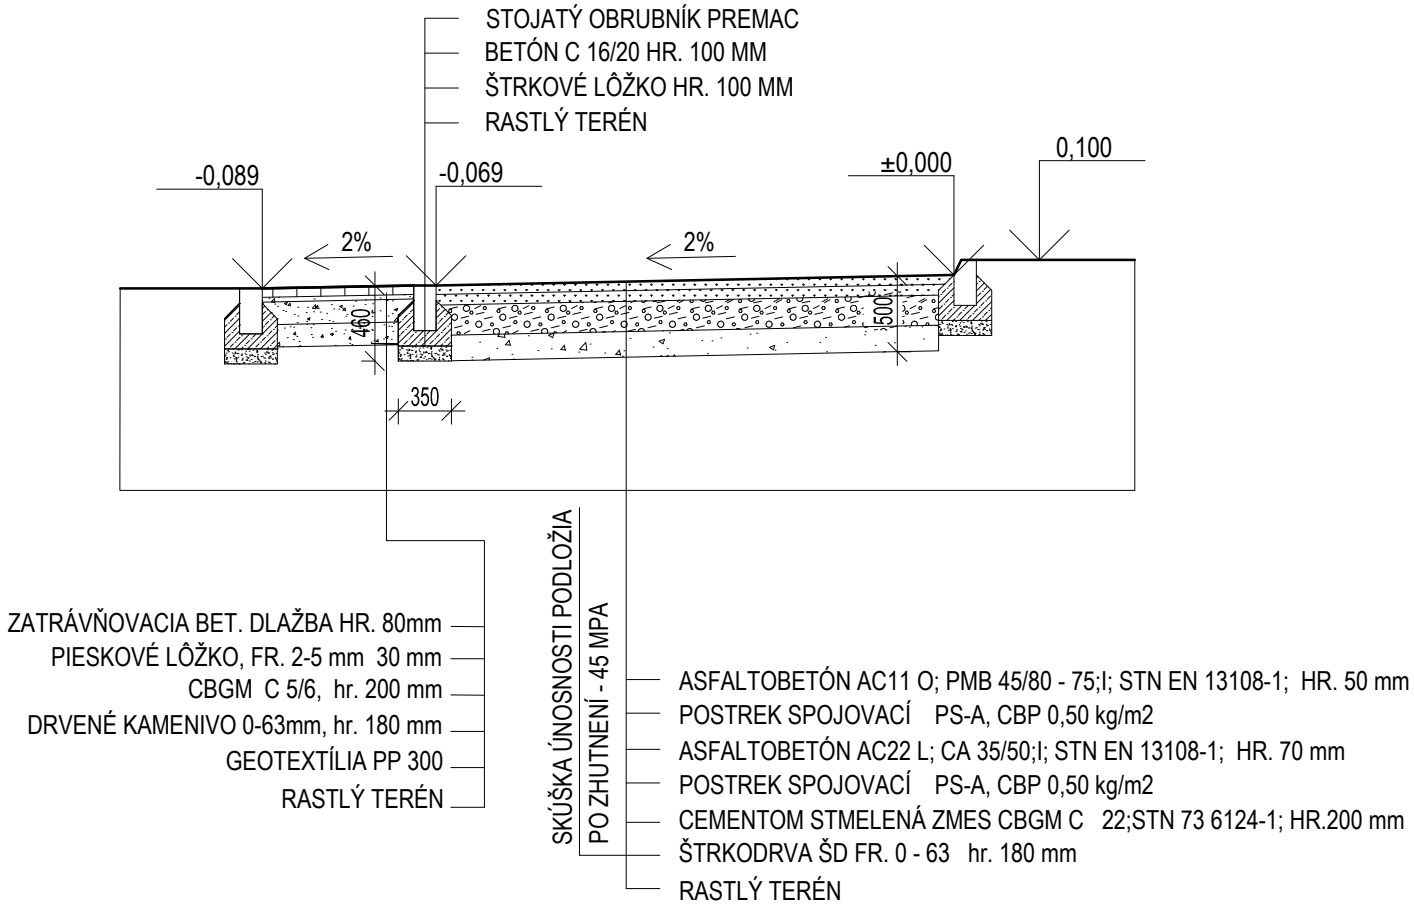

POZDĹŽNE STÁTIE KOMUNIKÁCIA ZELEŇ

ZELEŇ



ZODPOVEDNÝ PROJEKTANT CHLPEK Vladislav	*VYPRACOVAL* CHLPEK Vladislav
INVESTOR MESTO PRIEVIDZA, NÁMESTIE SLOBODY č.14, PRIEVIDZA	
OBJEKT : PROJEKTOVÁ DOKUMENTÁCIA K REKONŠTRUKCII MIESTNYCH KOMUNIKÁCIÍ A CHODNÍKOV V MESTE PRIEVIDZA, UL. D. KRMANA	*Formát* 1 x A4 *Dátum* 10/2017 *Účel* P.S.P.
OBSAH VÝKRESU VZOROVÝ REZ	*Mierka* 1 : 50 *Č. výkresu* 5