# REZ B-B - KOMUNIKÁCIA, KOLMÉ STÁTIE





KOMUNIKÁCIA

KOLMÉ STÁTIE

EXISTUJÚCI CHODNÍK

EXISTUJÚCI CHODNÍK

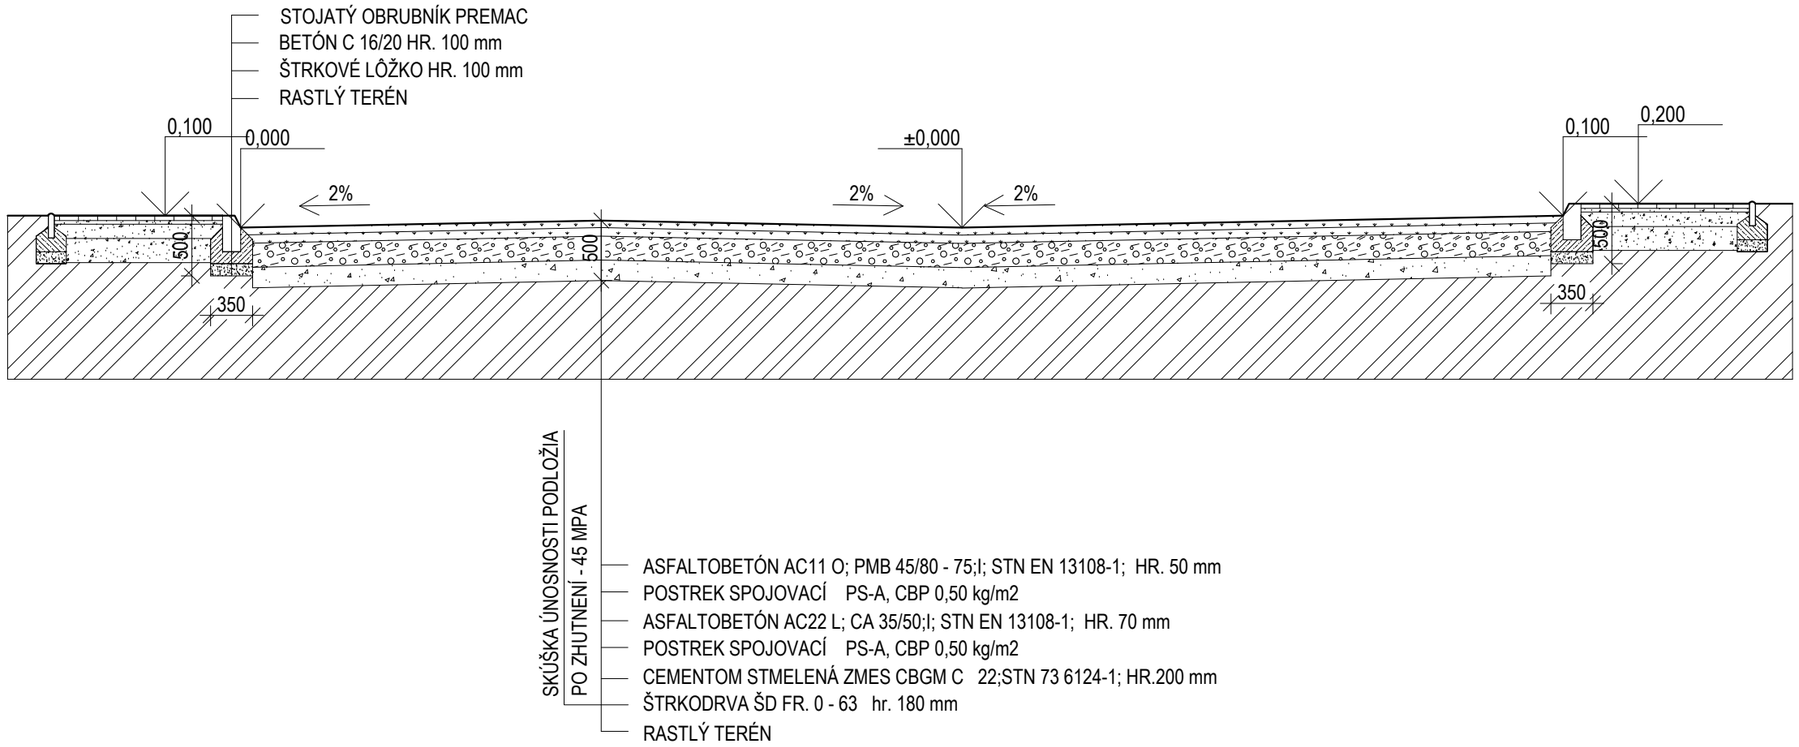


| | |
|---|---|
| *ZODPOVEDNÝ PROJEKTANT*<br>CHLPEK Vladislav | *VYPRACOVAL*<br>CHLPEK Vladislav |
| *INVESTOR*<br>MESTO PRIEVIDZA, NÁMESTIE SLOBODY č.14, PRIEVIDZA | |
| *OBJEKT :*<br>PROJEKTOVÁ DOKUMENTÁCIA K REKONŠTRUKCII MIESTNYCH KOMUNIKÁCIÍ A CHODNÍKOV V MESTE PRIEVIDZA, UL. J. FRANCISCIHO | *Formát* 2 x A4<br>*Dátum* 11/2017<br>*Účel* P.S.P. |
| *OBSAH VÝKRESU*<br>VZOROVÝ REZ | *Mierka* 1 : 50<br>*Č. výkresu* 4 |