
REZ A-A - KOMUNIKÁCIA

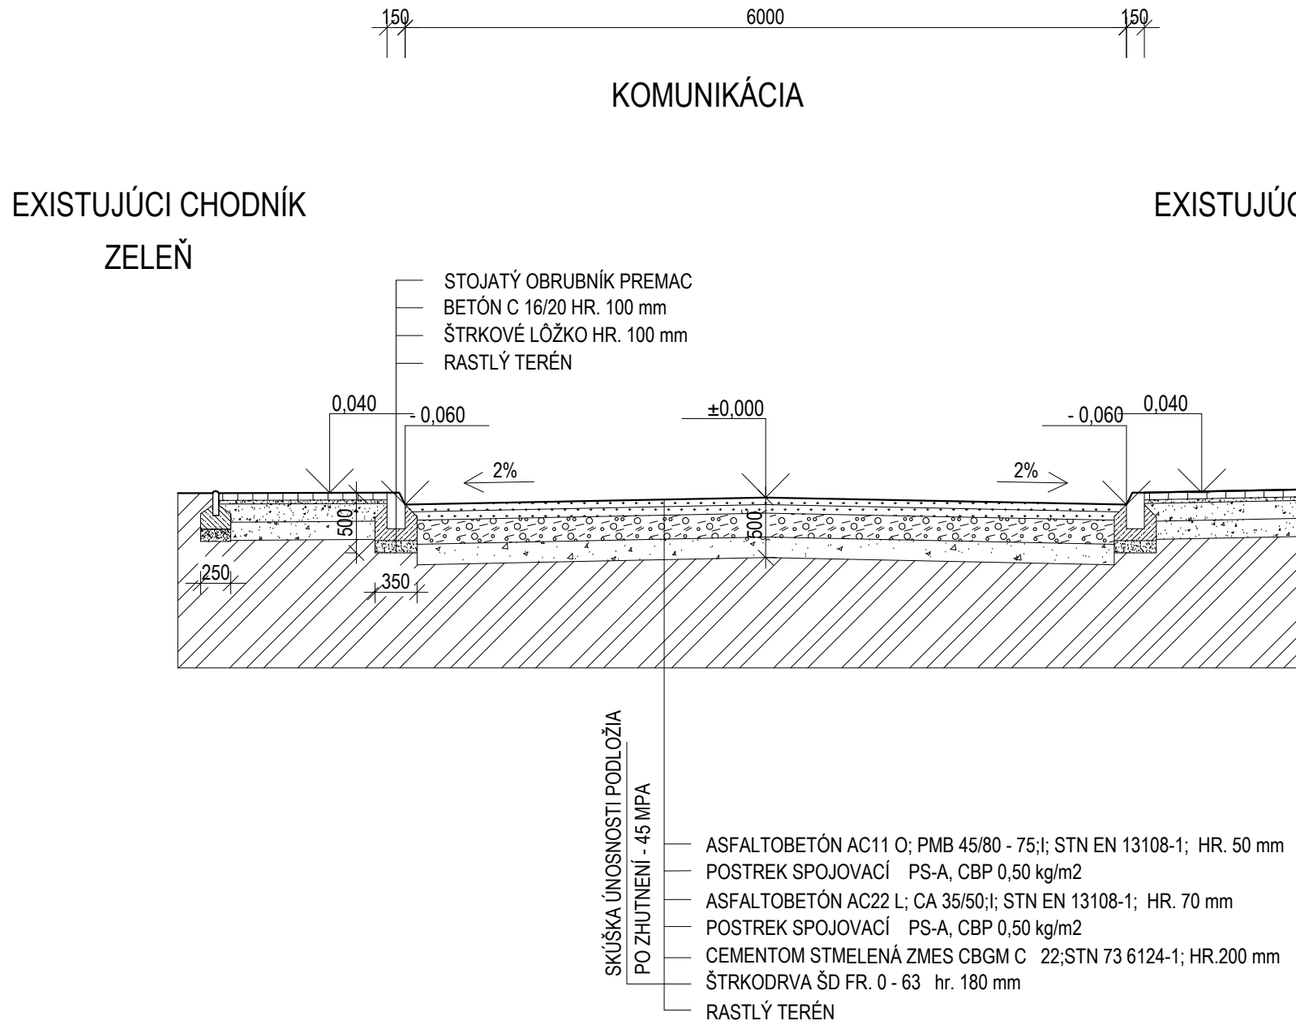

ZODPOVEDNÝ PROJEKTANT CHLPEK Vladislav	*VYPRACOVAL* CHLPEK Vladislav	
INVESTOR MESTO PRIEVIDZA, NÁMESTIE SLOBODY č.14, PRIEVIDZA		
OBJEKT : PROJEKTOVÁ DOKUMENTÁCIA K REKONŠTRUKCII MIESTNYCH KOMUNIKÁCIÍ A CHODNÍKOV V MESTE PRIEVIDZA, UL. J. FRANCISCIHO	*Formát* 2 x A4 *Dátum* 11/2017 *Účel* P.S.P.	
OBSAH VÝKRESU VZOROVÝ REZ	*Mierka* 1 : 50	*Č. výkresu* 3