
VZOROVÝ REZ - M 1 : 50

KOMUNIKÁCIA
MK 3,5 / 50

CHODNÍK 3500 ZELEŇ

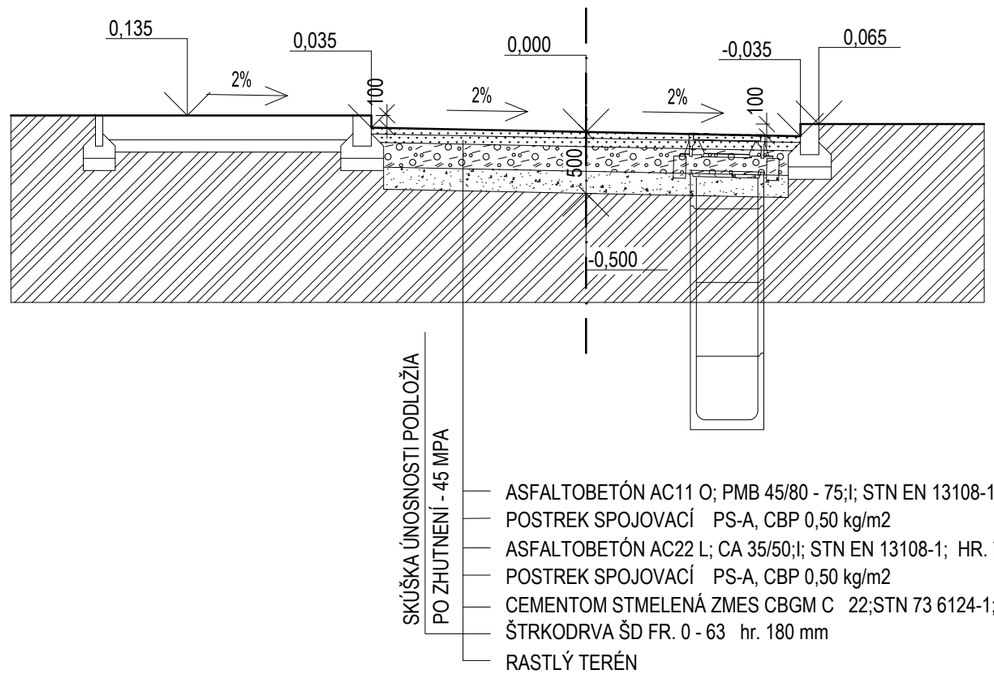

ZODPOVEDNÝ PROJEKTANT CHLPEK Vladislav	*VYPRACOVAL* CHLPEK Vladislav
INVESTOR MESTO PRIEVIDZA, NÁMESTIE SLOBODY č.14, PRIEVIDZA	
OBJEKT : PROJEKTOVÁ DOKUMENTÁCIA K REKONŠTRUKCII MIESTNYCH KOMUNIKÁCIÍ A CHODNÍKOV V MESTE PRIEVIDZA - TOLSTÉHO RAD vchod 15-19	*Formát* 2 x A4 *Dátum* 12/2017 *Účel* P.S.P.
OBSAH VÝKRESU VZOROVÝ PRIEČNY REZ	*Mierka* 1 : 50 *Č. výkresu* 2